

Mall-Service für Regenwassernutzung und automatische Bewässerungssysteme

Sehr geehrte Damen und Herren,

wir freuen uns, dass Sie sich für eine professionelle Planung Ihrer neuen Beregnungsanlage mit dem Mall-Beregnungs-Service in Verbindung mit Fontana Rain entschieden haben. Die Gebühr für die Planung eines Hausgarten-Beregnungssystems beträgt 50,00 Euro netto zzgl. MwSt. Diese Planungsgebühr erstatten wir Ihnen bei Kauf eines Mall-Regenspeichers.

Bitte füllen Sie das vorliegende Projektdatenblatt aus und schicken Sie es mit dem Objektplan an unseren Mitarbeiter, Herrn Volker Weber:

- per E-Mail: **volker.weber@mall.info**
- per Fax: **0771 8005-3165**
- per Post (max. Plangröße DIN A 3): **Mall GmbH, Hüfinger Str. 39-45, 78166 Donaueschingen**

Projektdaten

Projektname: _____

PLZ, Ort: _____

Notwendige Angaben: Schemazeichnung Ihres Gartens (siehe nächste Seite)

Angeschlossene Dachfläche: _____ m² (Haus, Garage, Nebengebäude)

Wählen Sie einen Mall-Regenspeicher mit Pumpen- und Steuerungstechnik (Garten-Paket Fontana Rain):

- | Beton | Kunststoff PE |
|---------------------------------------|---------------------------------------|
| <input type="checkbox"/> 4.700 Liter | <input type="checkbox"/> 4.500 Liter |
| <input type="checkbox"/> 5.800 Liter | <input type="checkbox"/> 5.500 Liter |
| <input type="checkbox"/> 7.000 Liter | <input type="checkbox"/> 8.000 Liter |
| <input type="checkbox"/> 9.100 Liter | <input type="checkbox"/> 12.000 Liter |
| <input type="checkbox"/> 12.500 Liter | |

Beregnungsflächen: Rasen- und Pflanzenflächen nur Rasen

- Was Sie wünschen:
- Tropfbewässerung Ja Nein
 - Versenkdüsen (Reichweite bis 5,5 m) Ja Nein
 - Versenkgrenner (Reichweite bis 15 m) Ja Nein
 - Entnahmestelle Fontana L Ja Nein
 - Entnahmestelle Fontana S Ja Nein
 - Sonstige Anmerkungen: _____

Ihre Anschrift / Name: _____

Straße: _____

PLZ, Ort: _____

Telefon: _____

Mobil: _____

E-Mail: _____

Für Rückfragen steht Ihnen Herr Weber telefonisch unter **0771 8005-165** gerne zur Verfügung.

Schemazeichnung Ihres Gartens

Beispiel einer Schemazeichnung sehen Sie auf der folgenden Seite.

Zeichnen Sie hier den Plan Ihres Garten. Geben Sie die zu bewässernden Zonen bitte deutlich an!

Maßstab: $\overleftrightarrow{1\text{ cm}}$ = _____ m


Zeichnen Sie auf dem ausgedruckten Formular einen Plan Ihres Grundstücks im Maßstab 1:100 (1 cm = 1 m) oder im Maßstab 1:200 (1 cm = 2 m). Zeichnen Sie die Grundrisse von Haus, Einfahrt, Terrasse, Garage (aller versiegelten Flächen), und außerdem der Anlage des Gartens (Bäume, Sträucher, Rasen, Gemüse). Diese Flächen können durch unterschiedliche Schraffuren verdeutlicht werden. Kennzeichnen Sie auch den Ort der Zisterne.

Muster einer Schemazeichnung

Faxen Sie Ihre Zeichnung an Mall: 0771 8005-100

Nach der Berechnung erhalten Sie je ein Angebot für die Zisterne und die automatische Gartenbewässerung.

(Kostenbeitrag 50,- Euro, diese Summe wird Ihnen bei der Bestellung eines Mall-Regenspeichers wieder gutgeschrieben.)

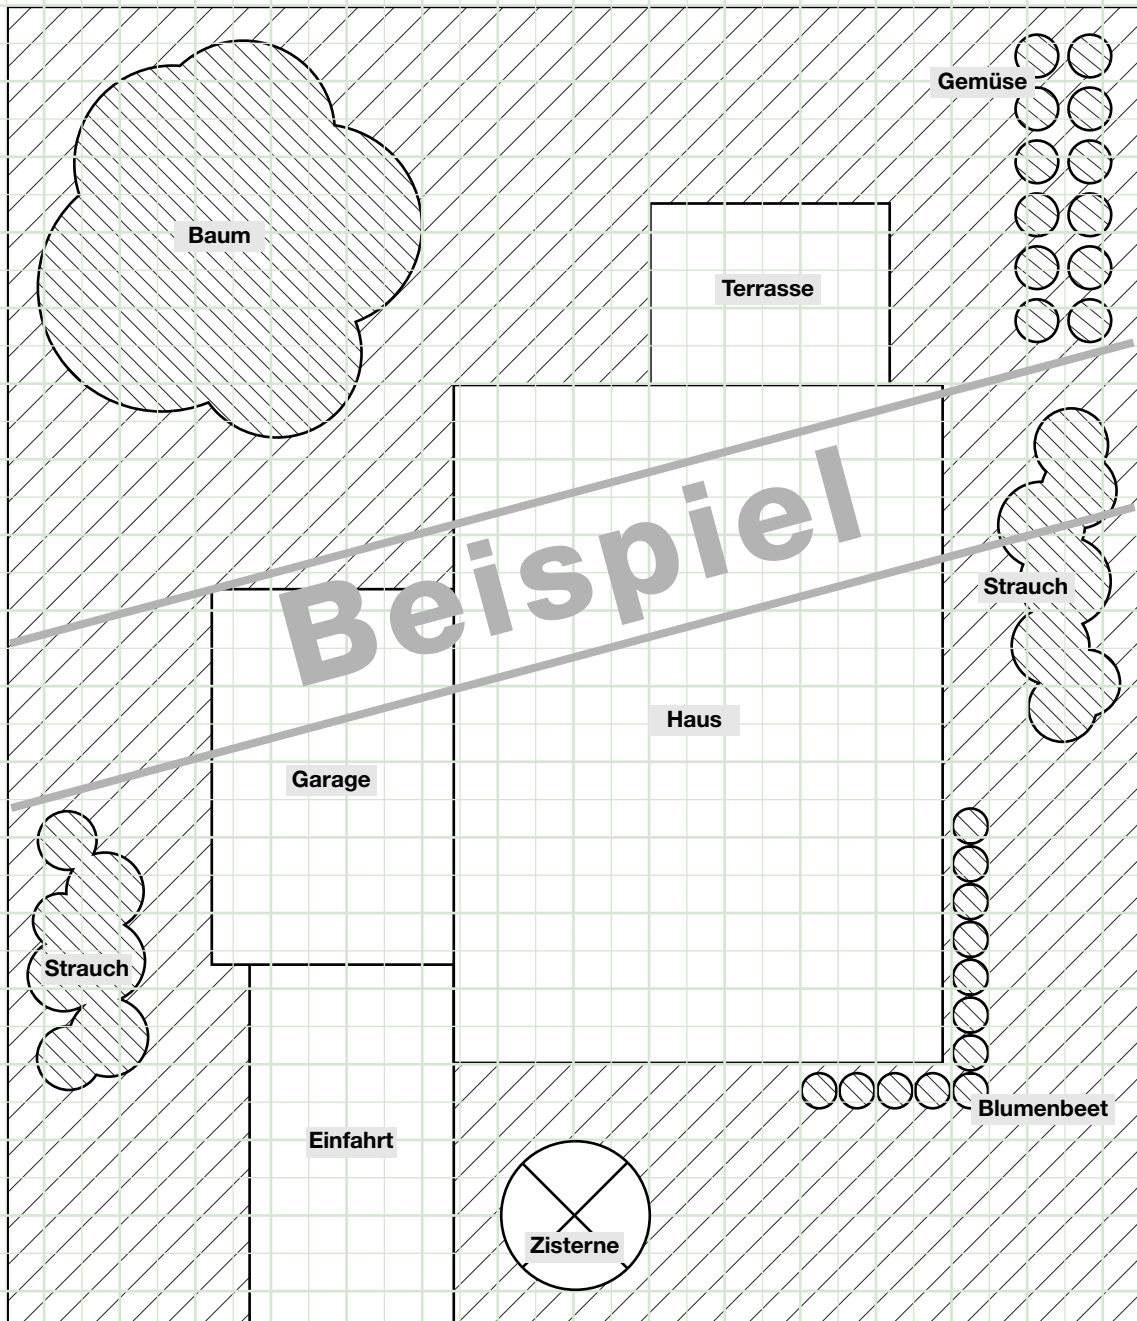

Maßstab 1:200 (1 cm = 2 m)