




Schachtabdeckung  
 Klasse A 1 5 kN, Nennweite D800,  
 tagwasserdicht mit Dichteinlage, Gasdruckfeder,  
 Klapp- und arretierbar, selbsteinfallender Verschluss,  
 verriegelbar

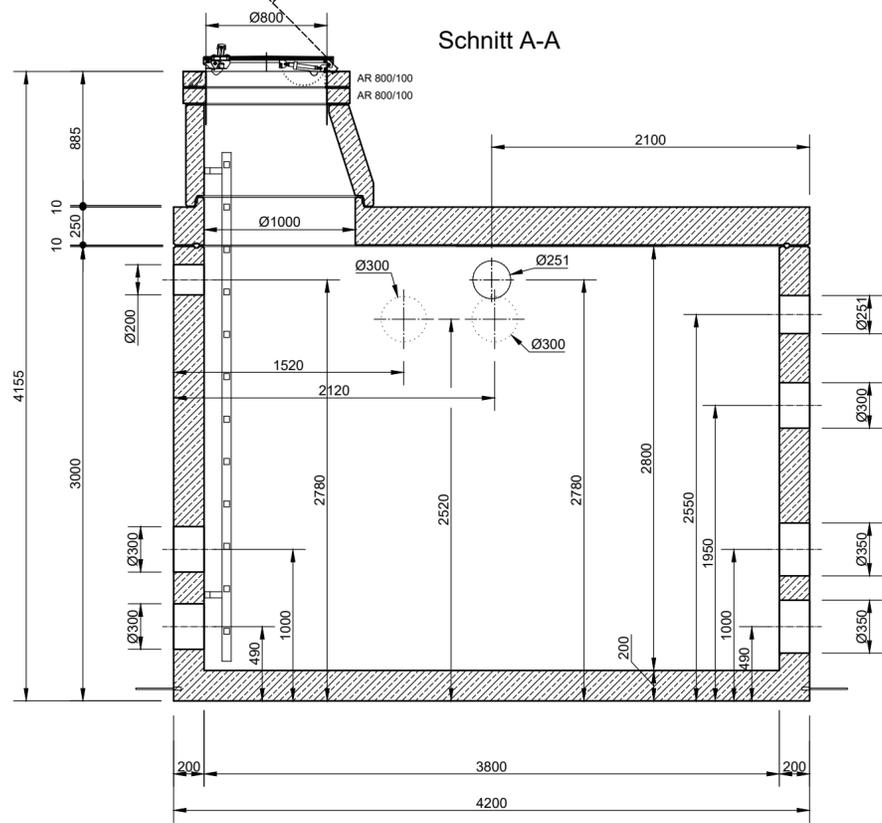

Schnitt A-A

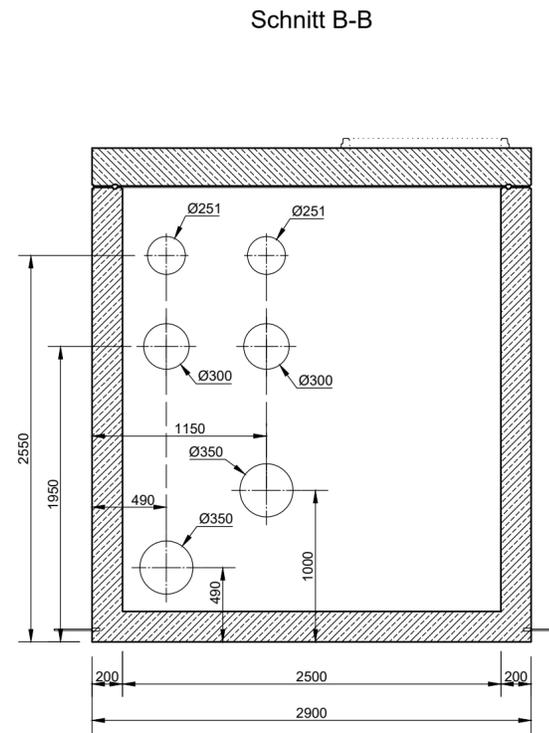


Schnitt B-B

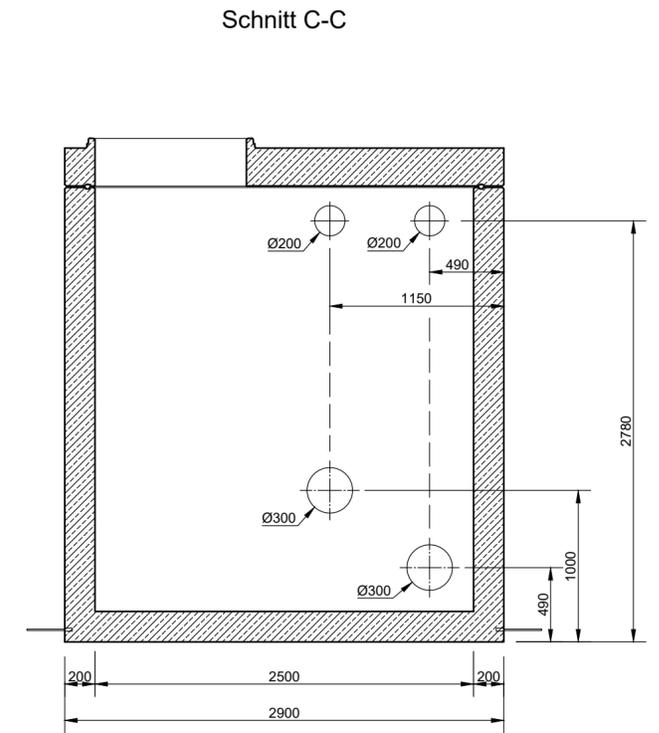

Schnitt C-C

Grundriss

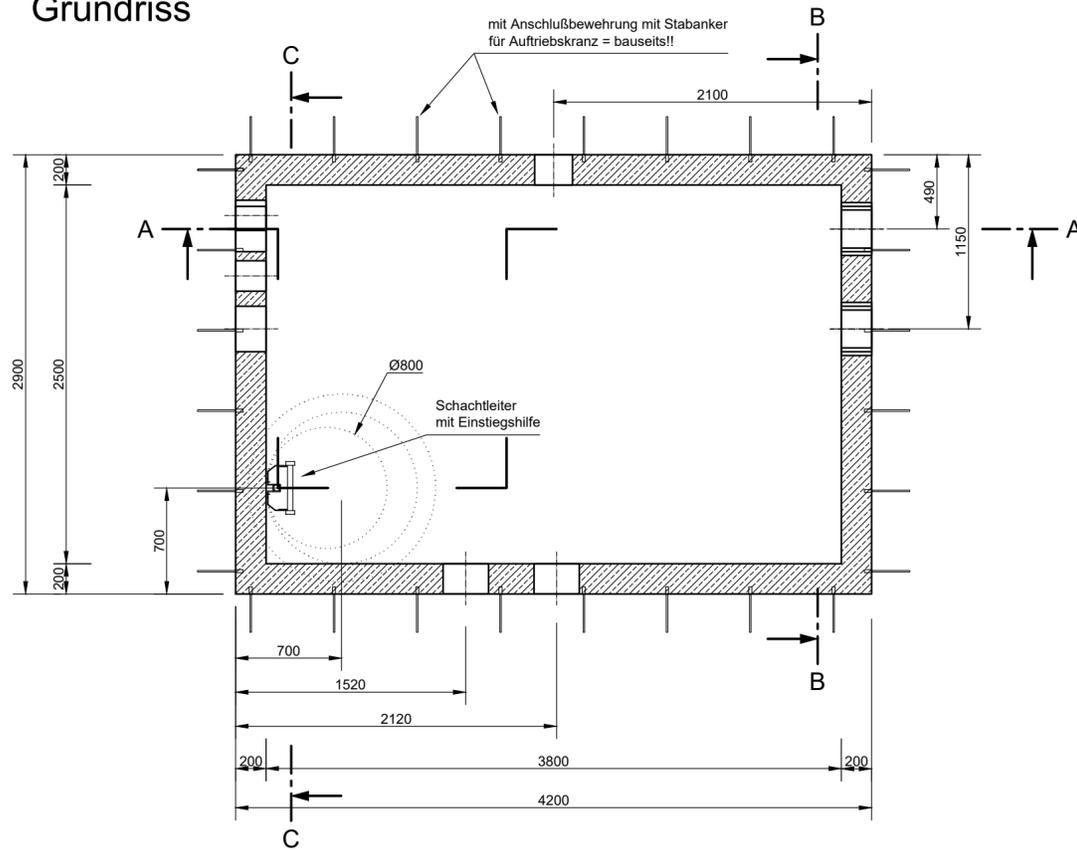

mit Anschlußbewehrung mit Stabanker  
 für Auftriebskranz = bauseits!!

Schachtleiter  
 mit Einstiegshilfe

<b>mall</b> umweltsysteme		Hüfner Straße 39-45 • D-78166 Donaueschingen Tel. +49 771/8005-0 • Fax -100 • www.mall.info		Rev. Beschreibung Datum Bearbeiter - Zur Ansicht 08.03.2019 KMeichel A. Leimohr, Text erg. 12.03.2019 KMeichel B. WD angep. 17.02.2020 KMeichel	Benennung: Schallstadt, Kalte Nahwärme Armatureschacht Zeichnungs-Nr.: PW-P-AR-10094	Maßstab: 1:33 Format: A2 Blatt: B 1
Datum	08.03.2019	Erstellt	KMeichel	Alle Rechte und Änderungen vorbehalten		
Ersatz für		Gepüft	KMeichel			
Gewicht		Sachbear.	Hüfner			
Werkstoff		AB - Nr.				
		SAP - Mat.				