
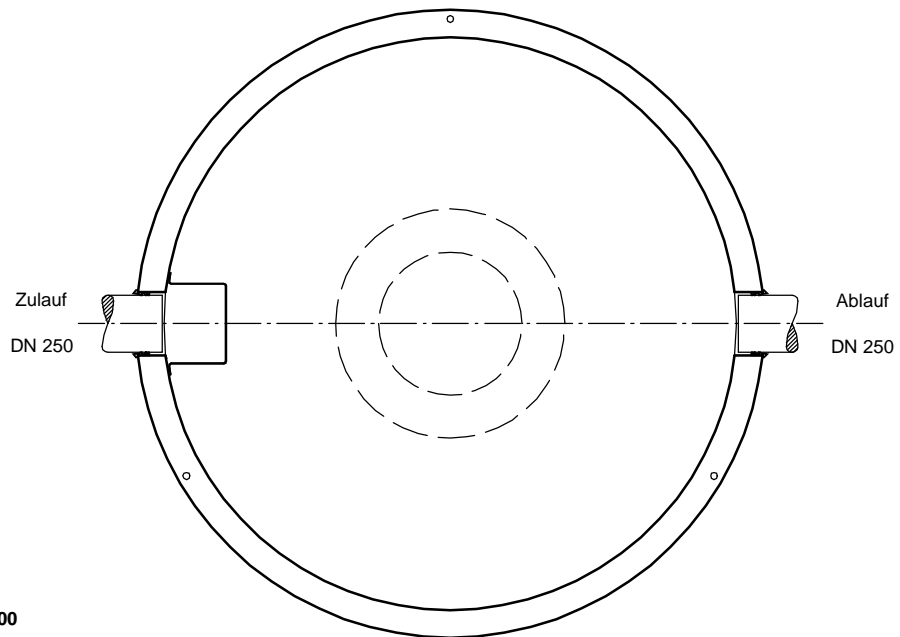


Schlammfang
NEUTRAsed 10.000 l

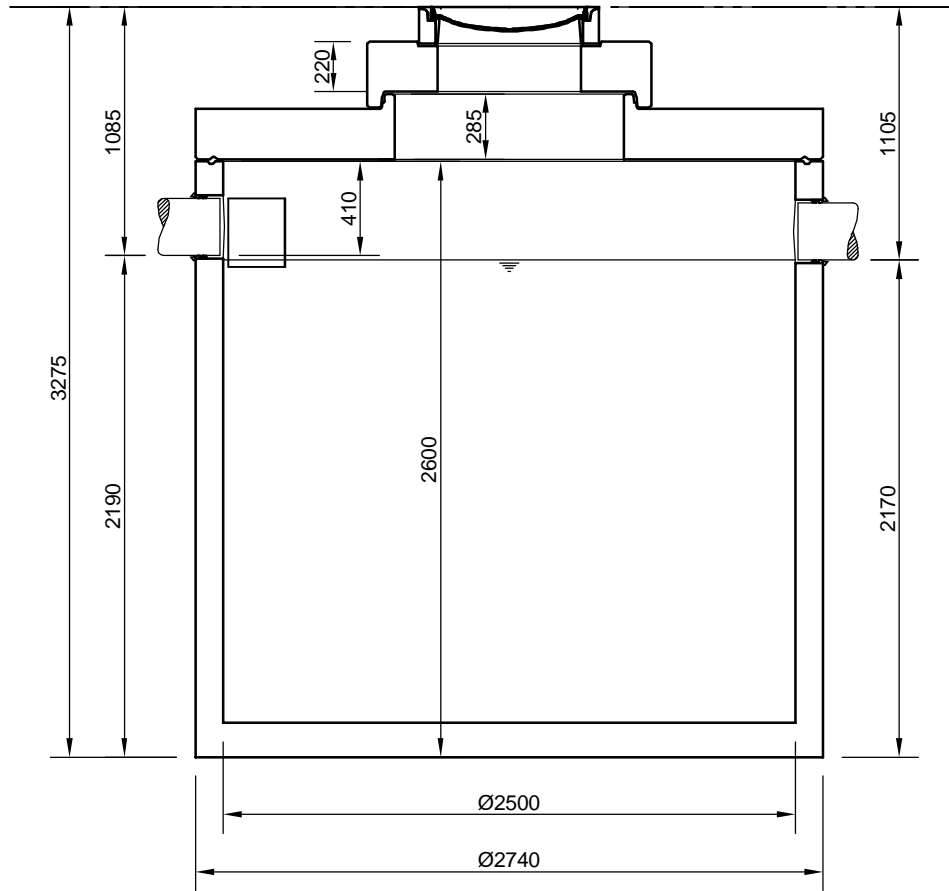

Abdeckungen: Klasse D 400

- Die Höhen der bauseitigen Mörtelfugen sind mit 10 mm angenommen

- Toleranzen der Betonteile nach DIN-V 4034-1

mall
umweltsysteme

Hüfner Straße 39-45 • D-78166 Donaueschingen
Telefon 0 771/8005-0 • Telefax 0 771/8005-100

Änderungen vorbehalten

| Zust. | Änderung | Datum | Name | Datum | Name |
|-------|----------|-------|------|-----------------|----------|
| | | | | Bearb. 22.11.11 | FSchoend |
| | | | | Gepr. | |
| | | | | Sachbe. | |
| | | | | AB - Nr. | |
| | | | | Art.-Nr. | |
| | | | | Werkstoff | |

| | | | |
|-----------------|--------------|----------|------------|
| Benennung: | | Maßstab: | 1:33 A4 |
| Zeichnungs-Nr.: | AT-S-S-10087 | Blatt | |
| | | von | Blatt |

Alle diese Technischen Zeichnungen behalten wir uns alle Rechte vor