
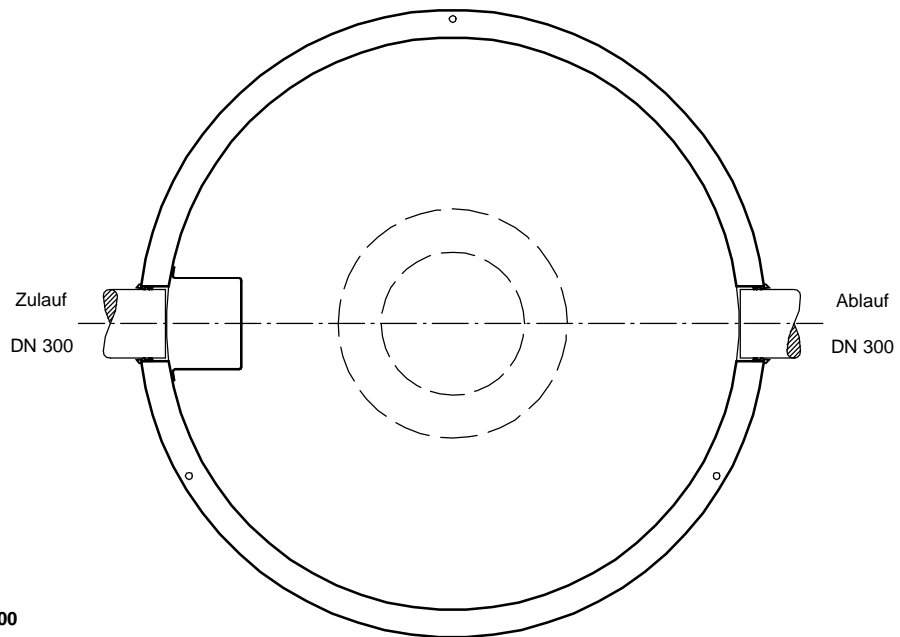


Schlammfang  
NEUTRAsed 10.000 l

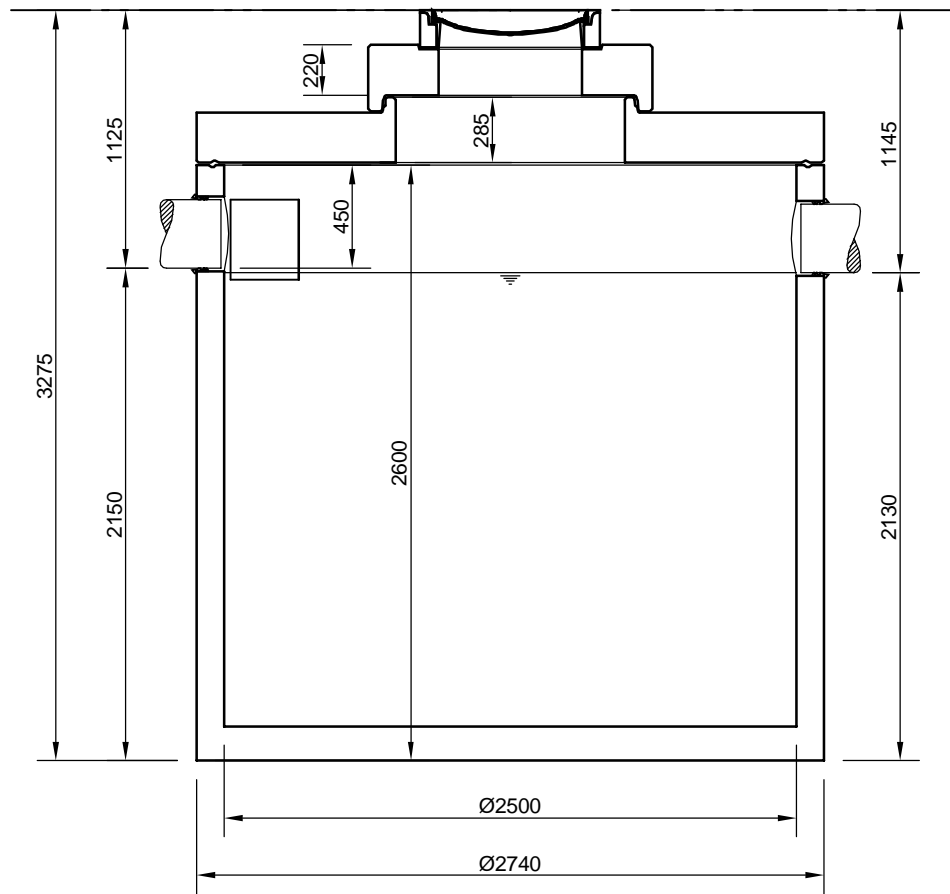

**Abdeckungen: Klasse D 400**

- Die Höhen der bauseitigen Mörtelfugen sind mit 10 mm angenommen

- Toleranzen der Betonteile nach DIN-V 4034-1

**mall**  
umweltsysteme

Hüfner Straße 39-45 • D-78166 Donaueschingen  
Telefon 0 771/8005-0 • Telefax 0 771/8005-100

Änderungen vorbehalten

Zust.	Änderung	Datum	Name	Werkstoff

Datum: 22.11.11  
Name: FSchoend

Benennung:  
Zeichnungs-Nr.: AT-S-S-10089

Maßstab:  
1:33  
A4

Blatt  
von Blatt

Für diese Technische Zeichnung behalten wir uns alle Rechte vor