

Trennbauwerk

Schachtabdeckung Klasse B - 125 kN

Mall-Lamellenklärer ViaTub


ViaTub II 120

Schachtabdeckung Klasse B - 125 kN


Vereinigungsbauwerk

Schachtabdeckung Klasse B - 125 kN

Schnitt A-A

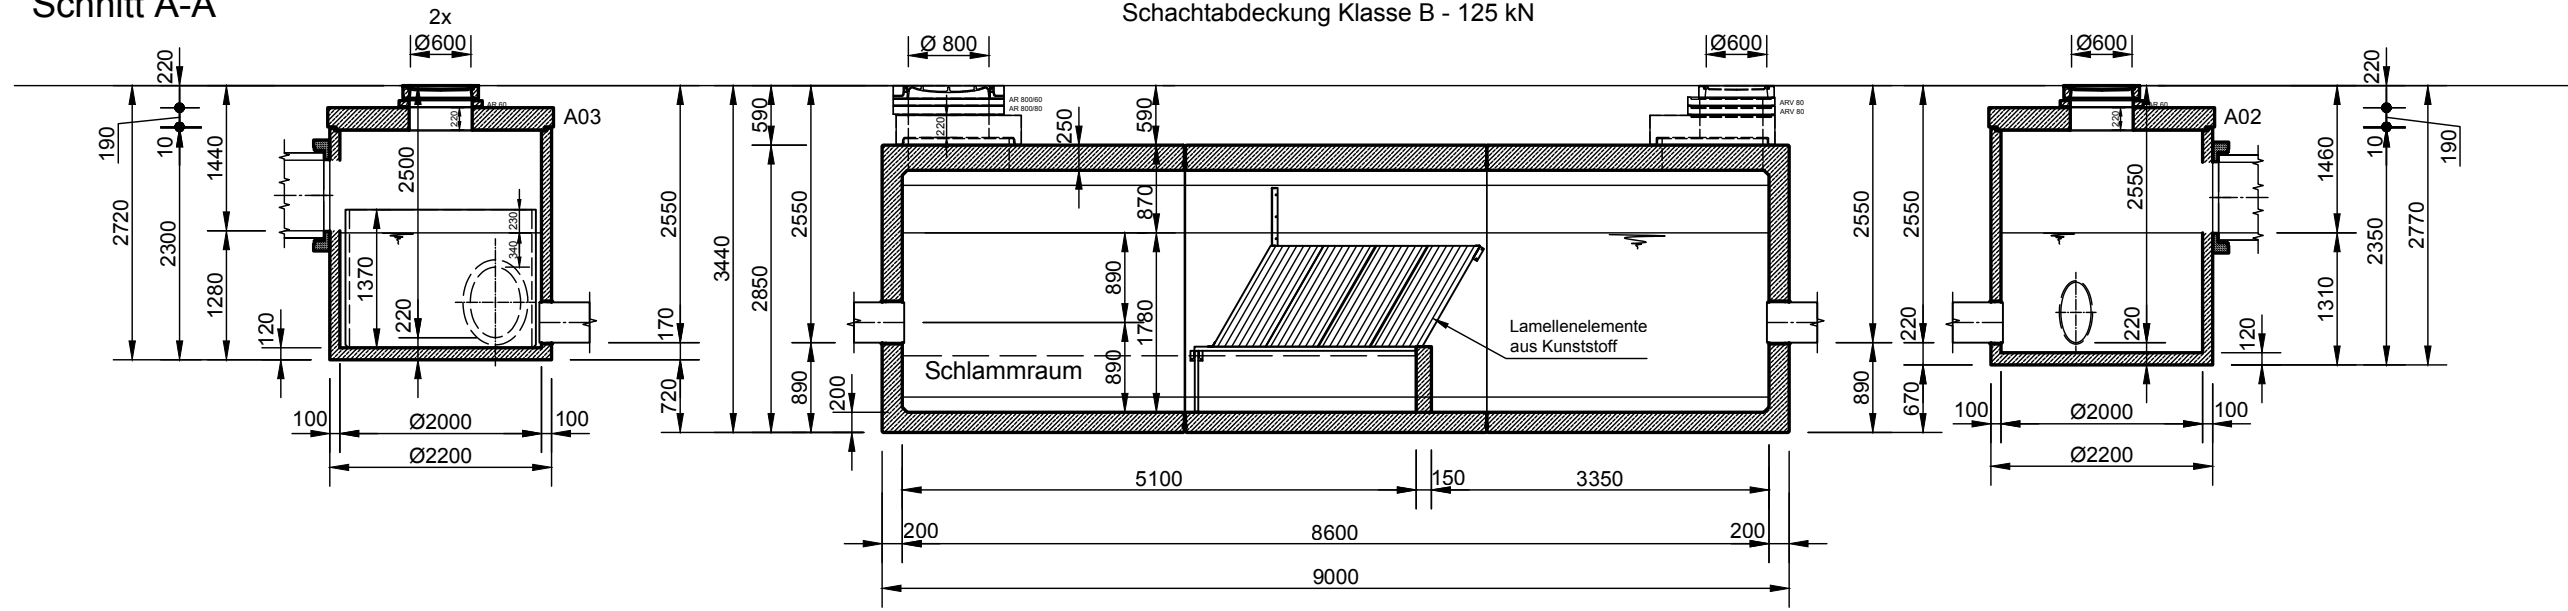

Grundriss

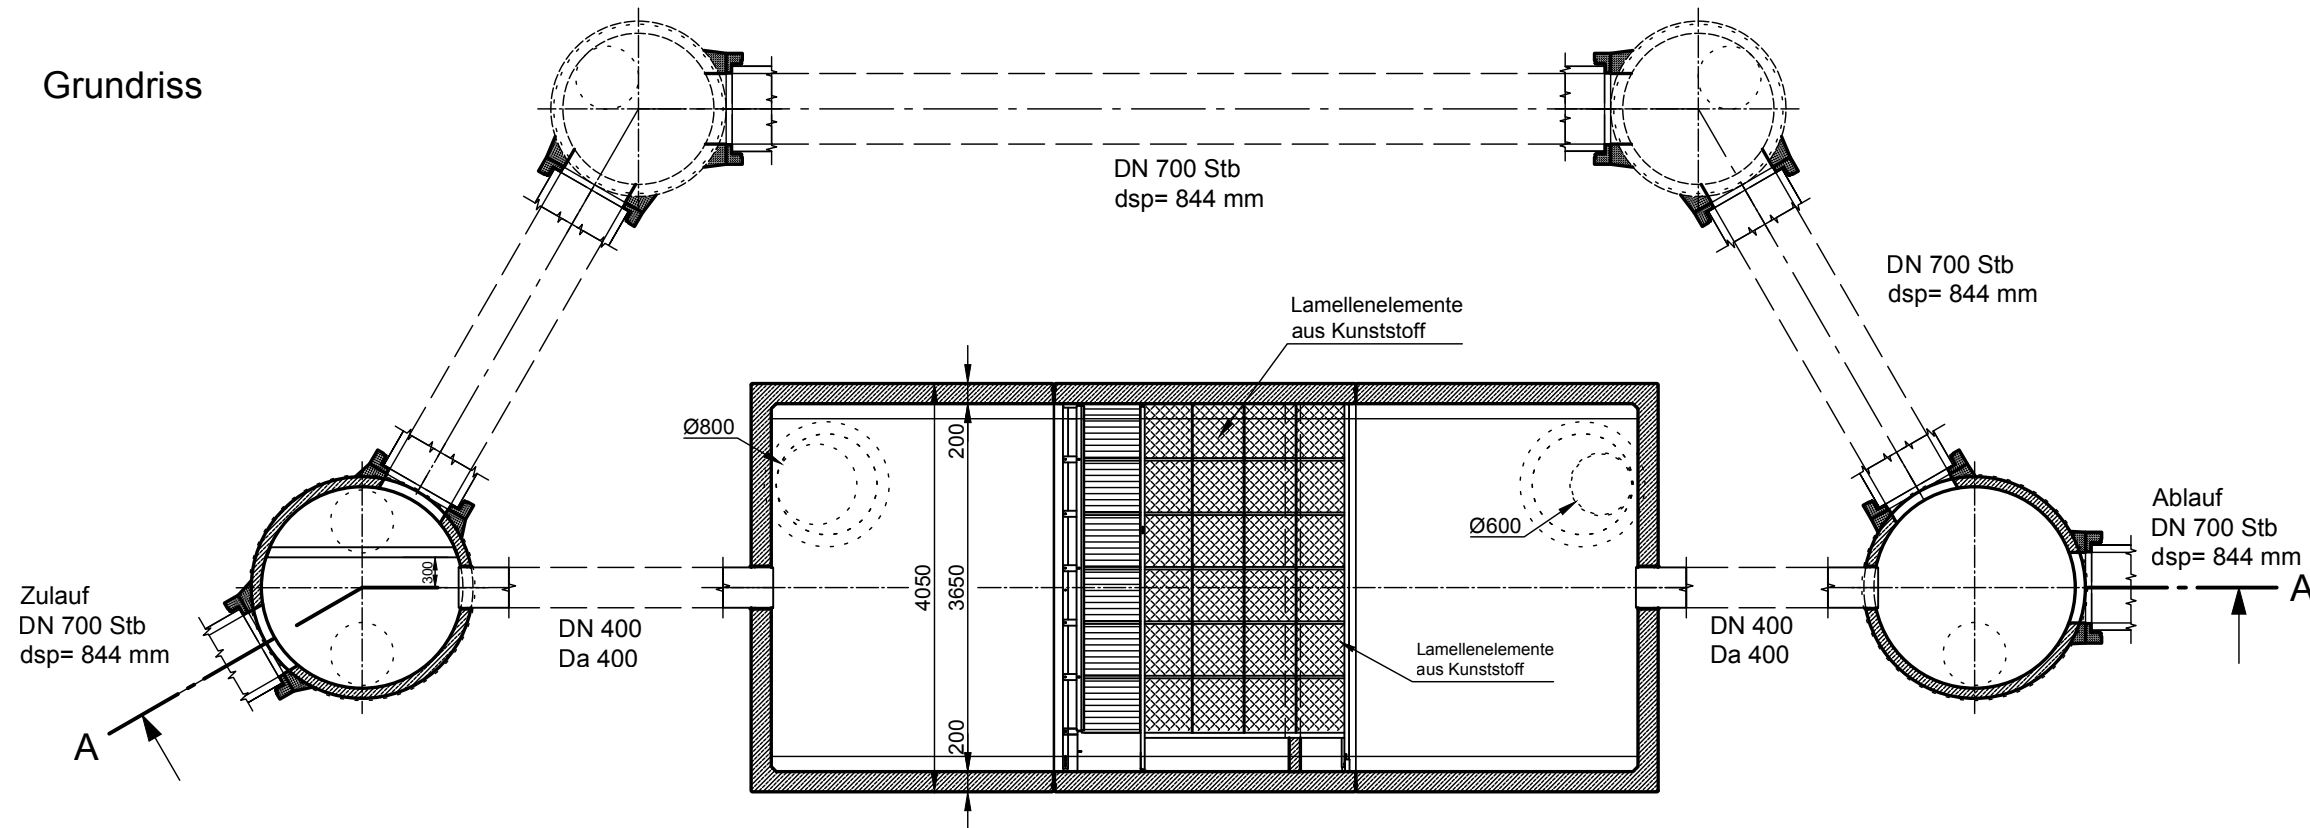

mall
umweltsysteme

Rev.	Beschreibung	Datum	Bearbeitet	Benennung:		Maßstab:
-	Zur Ansicht	13.10.2023	KMeichel	ViaTub II 120		1:75
				Zeichnungs-Nr.:		Format:
				RW-S-LK-10324		A3
				Blatt		-
				Alle Rechte und Änderungen vorbehalten		