


Mall-Sedimentationsanlage ViaSed lang


ViaSed 18L 540

Schachtabdeckung Klasse D - 400 kN

Schnitt

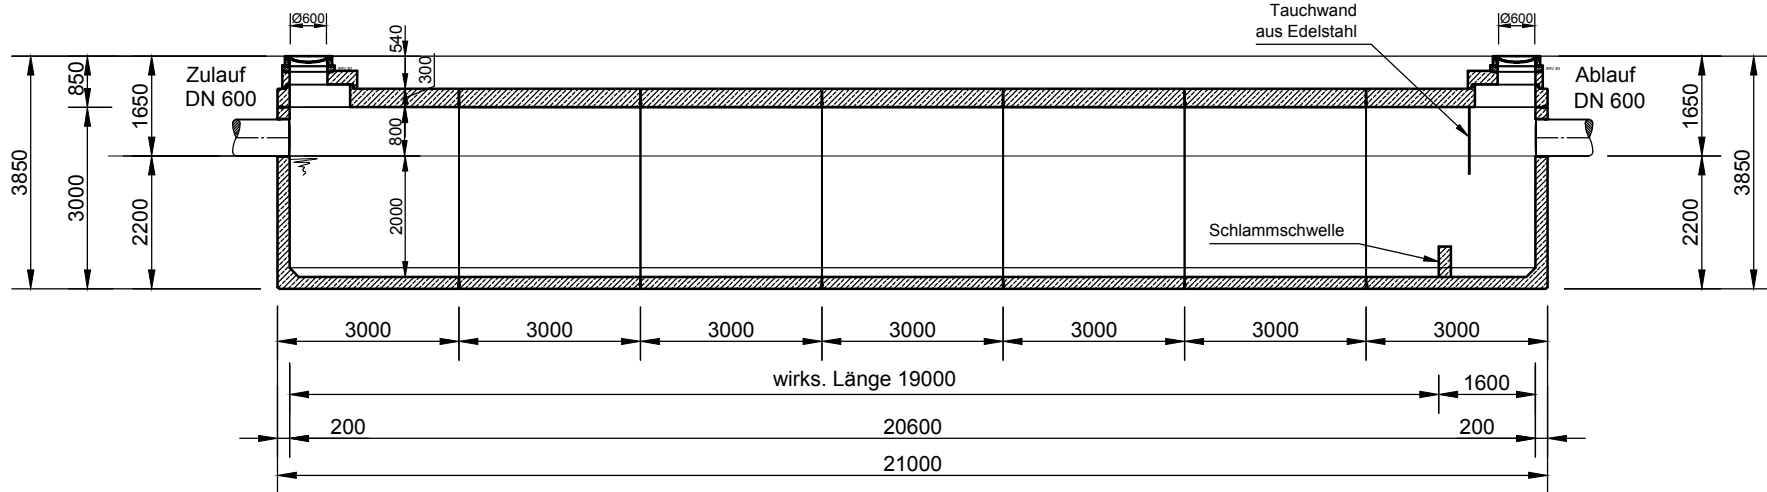

Grundriss

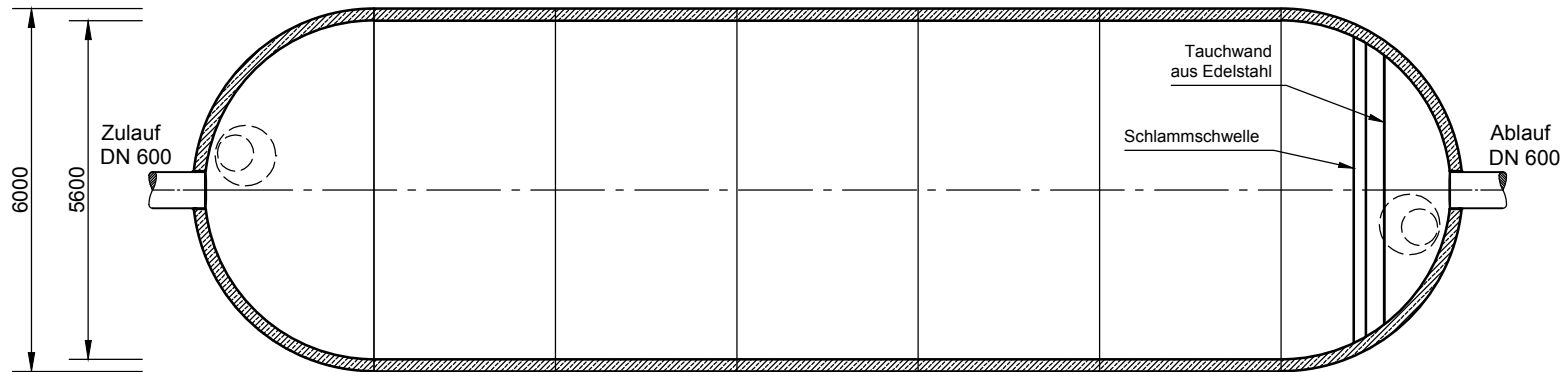

mall
umweltsysteme

Hüfanger Straße 39-45 • 78166 Donaueschingen
Tel. +49 771/8005-0 • Fax -100 • www.mall.info

Rev.	Beschreibung	Datum	Bearbeitet	Benennung:		Maßstab:
				Mall-Sedimentationsanlage 18L 540		1:125
				Zeichnungs-Nr.: RW-S-SD-10095		Format: A4
Datum	20.07.2015	Erstellt	MReichma			Blatt
Ersatz für		Geprüft				1
Gewicht		Sachbear.	Zweigart/Lienhard			
Werkstoff		AB - Nr.				
		SAP - Mat.				
Alle Rechte und Änderungen vorbehalten						