



Mall-Löschwasserbehälter LW 150
 Nenninhalt 150,00 m³
 Schachtabdeckung Kl. D

Schnitt A-A

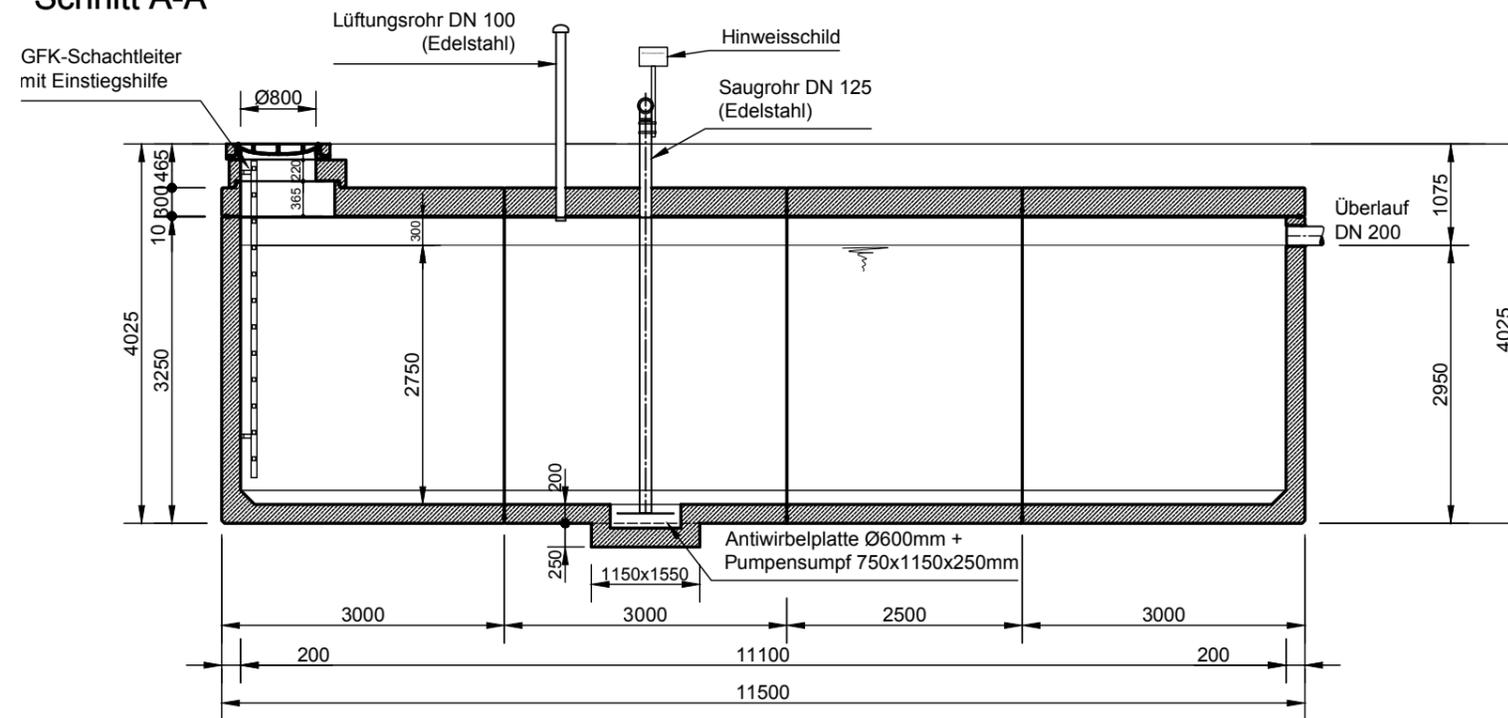

Grundriss

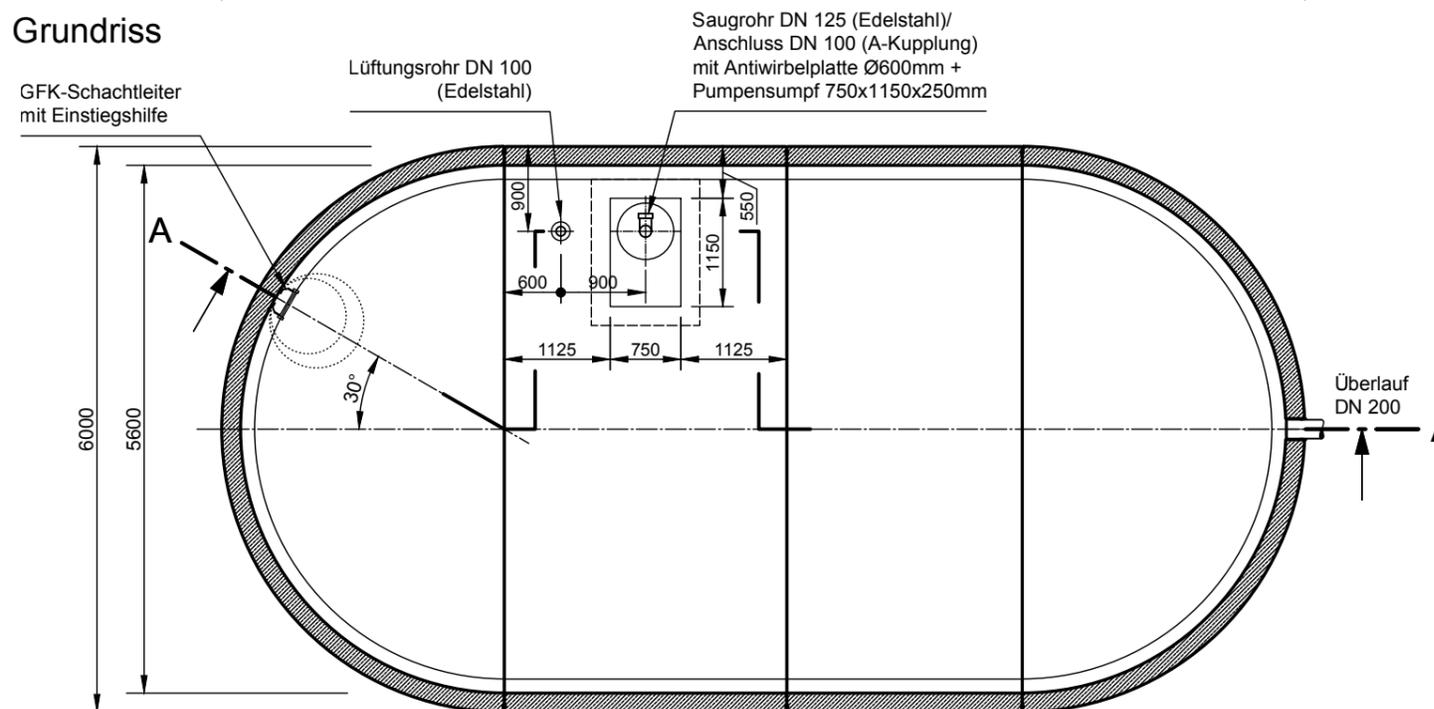

mall
 umweltsysteme

Rev.	Beschreibung	Datum	Bearbeitet	Benennung:		Maßstab:
-	Zur Ansicht	02.05.2023	KMeichel	Mall-Löschwasserbehälter LW 150		1:75
				Zeichnungs-Nr.:		Format:
				RW-S-LW-10126		A3
				Blatt		-
				Alle Rechte und Änderungen vorbehalten		