
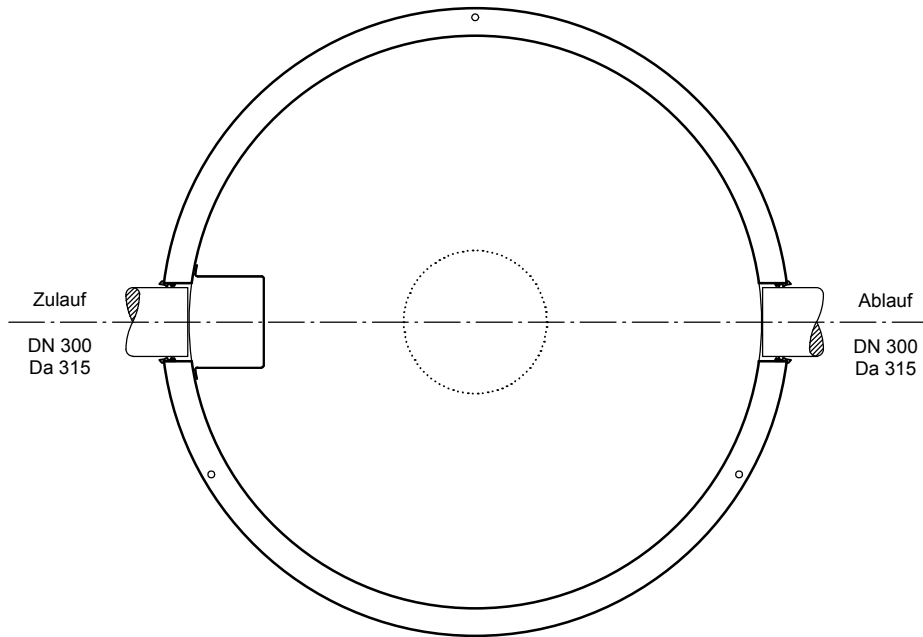


Schlammfang  
NeutraSed 10.000 l

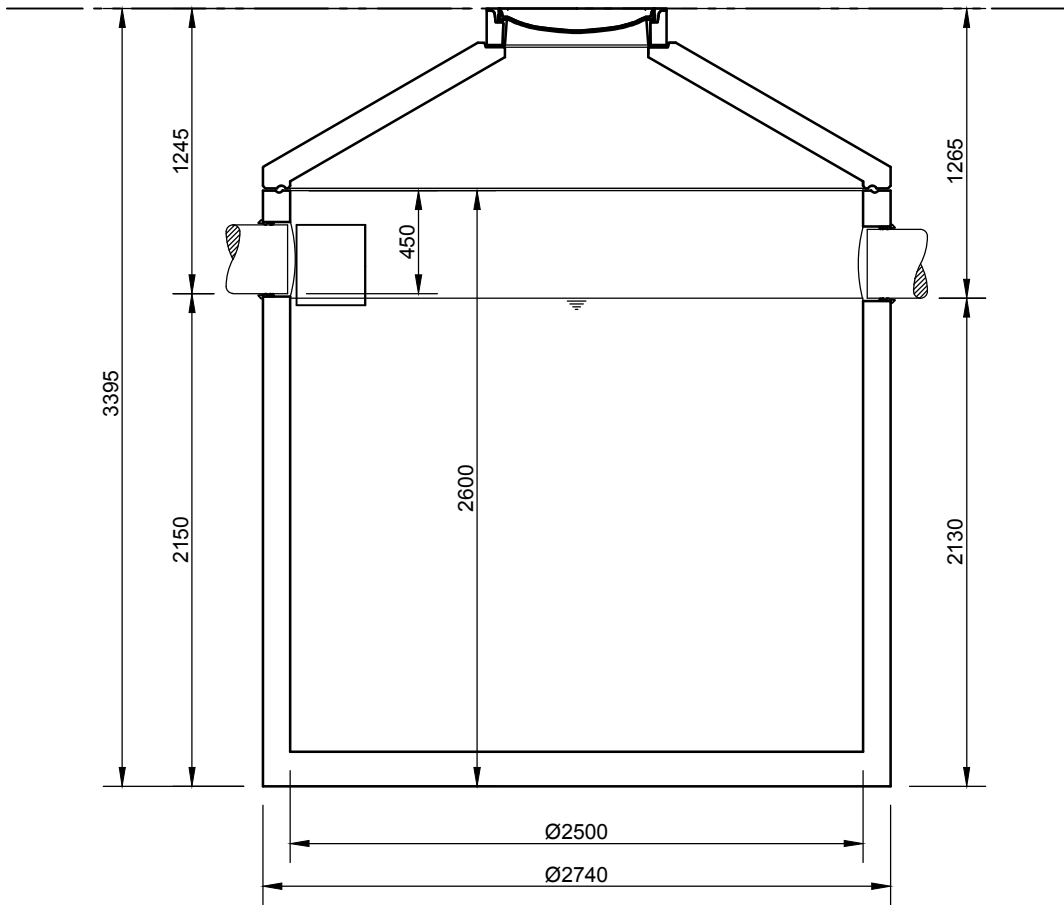

**Abdeckungen: Klasse D 400**

- Die Höhen der bauseitigen Mörtelfugen sind mit 10 mm angenommen

- Toleranzen der Betonteile nach DIN-V 4034-1

 <p>Hüfnger Straße 39-45 • D-78166 Donaueschingen Telefon 0 771/8005-0 • Telefax 0 771/8005-100</p>	Änderungen vorbehalten Zust. Änderung Datum Name Für diese Technische Zeichnung behalten wir uns alle Rechte vor	Datum 20.07.11	Name FSchoend	Benennung:	Maßstab: 1:33 A4
		Gepr.	Sachbe.		
		AB - Nr.	Art.-Nr.	Blatt von Blatt	
		Werkstoff	Ers.f.:		Ers.d.: