



RiStWag - Anlage Q = 125 l/s

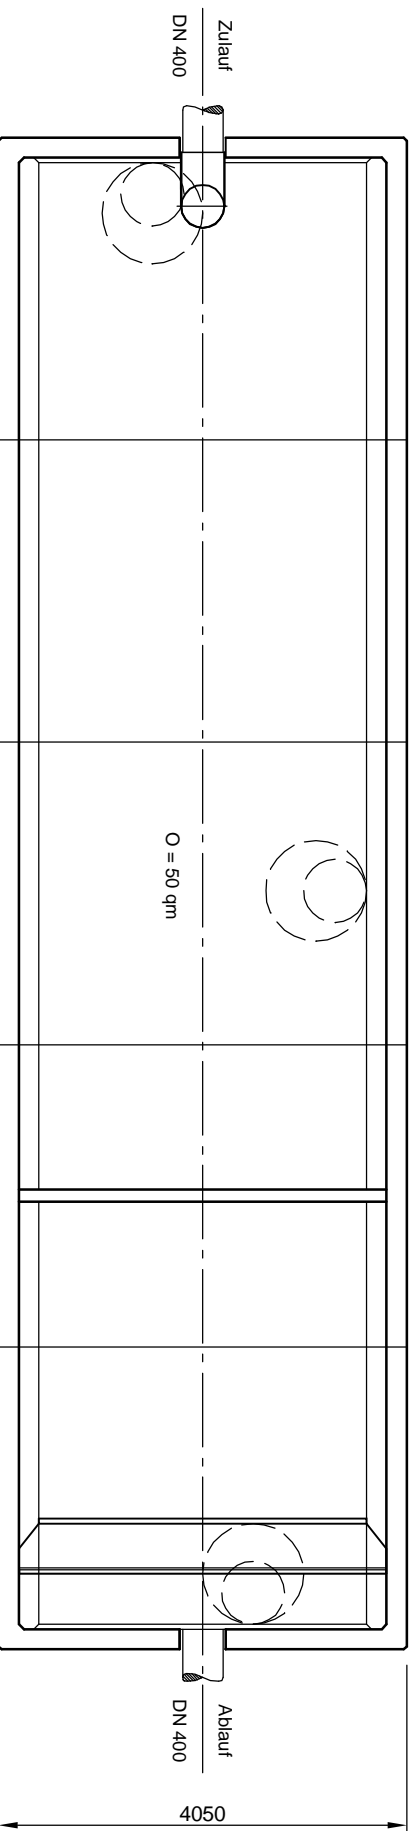

Abdeckungen: Klasse D 400

- Die Höhen der hauseitigen Würfelfugen sind mit 10 mm angenommen,
- empfohlener Beckenabstand ca. 500 mm,
- Toleranzen der Betonteile nach DIN 4034

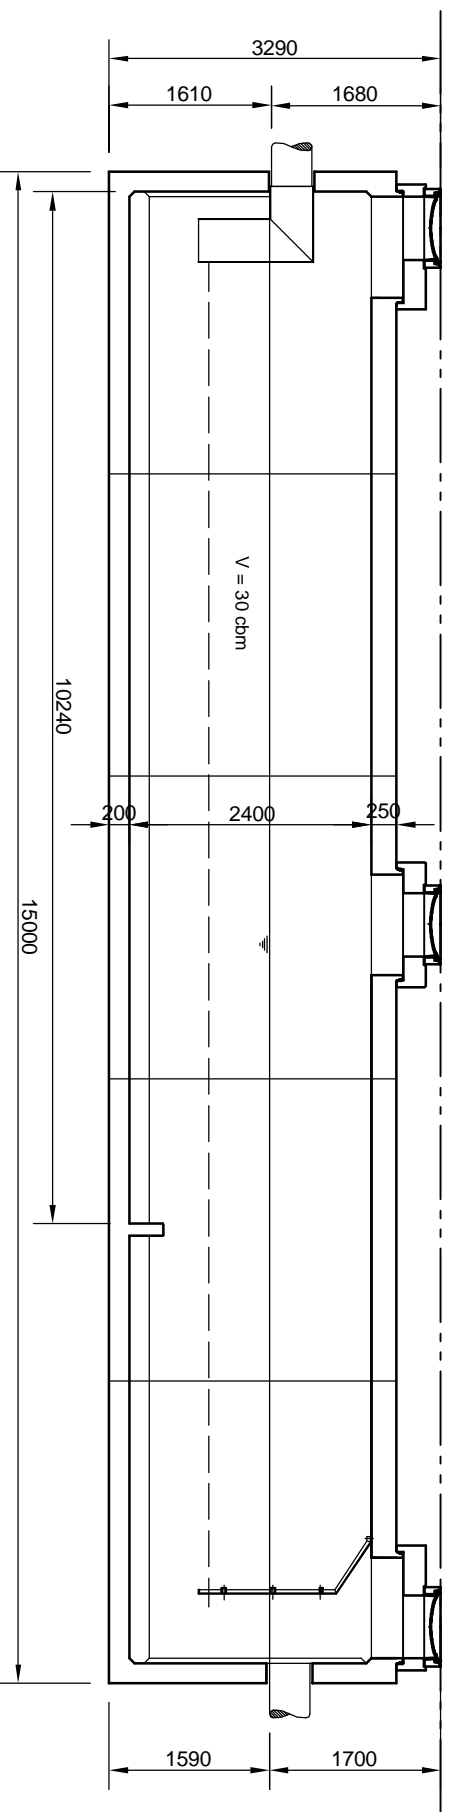

Hülfinger Straße 39-45 • D-78166 Donaueschingen
Telefon 0 771/8005-0 • Telefax 0 771/8005-100

Änderungen vorbehalten

		Datum	Name	Benennung:	Musterzeichnung Mindestmaße	Maßstab: 1:75	
		Bearb.	02.07.13				RistWag 125/s
		Gegr.					
		Sachbe.					
		AB - Nr.					
		Mat.-Nr.					
		Material		Zeichnungs-Nr.:	AT-S-OWA-10002	A4	
		Zust.					
Änderung Datum Name				Entf.	Entf.	Blatt von Blatt	
Für diese Technische Zeichnung betreffen wir uns alle Rechte vor							