
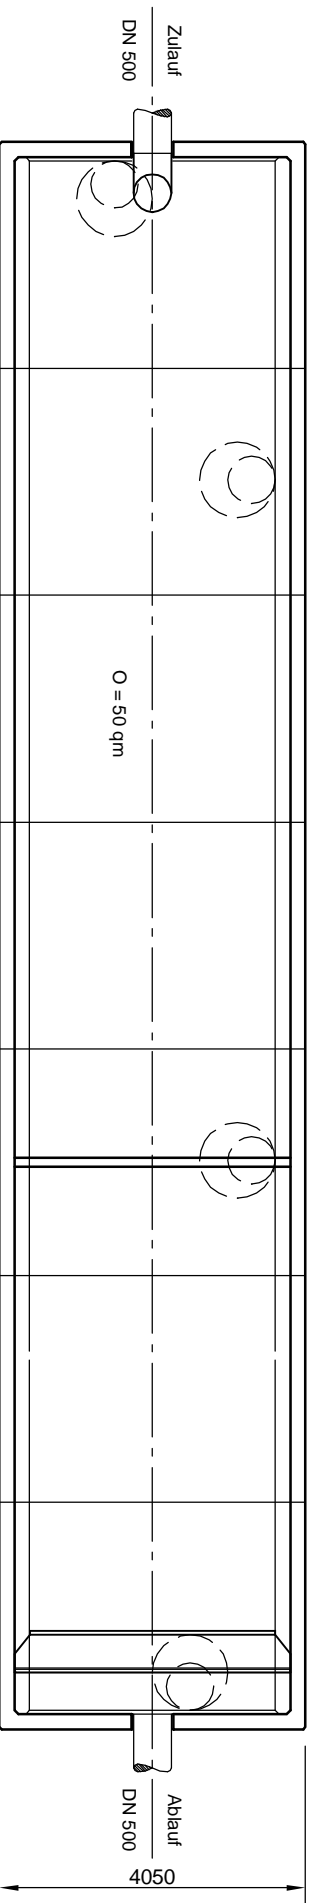


RiStWag - Anlage Q = 175 l/s

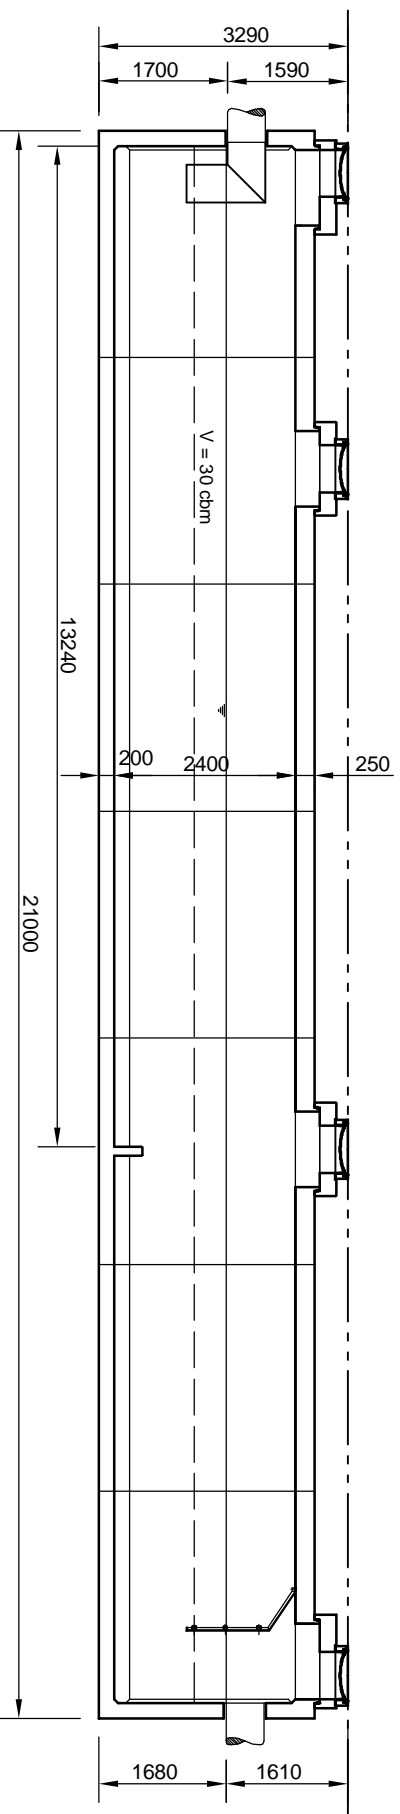

**Abdeckungen: Klasse D 400**

- Die Höhen der bauseitigen Wöhrteflugen sind mit 10 mm angenommen,
- empfohlener Beckenabstand ca. 500 mm,
- Toleranzen der Betonerteile nach DIN 4034

<b>mali</b>							
umweltsysteme							
Hilfinger Straße 39-45 • D-78166 Donaueschingen							
Telefon 0 77 / 8905 - 0 • Telefax 0 77 / 8905 - 100							
Änderungen vorbehalten							
Zust.	Anordnung	Datum	Name	Bearb.	Datum	Name	
				Gespr.	02.07./13	Fischend	
				Sachbe-	Benennung:  Musterzeichnung Mindestmaße  RISWag 175Vs		
				AB - Nr.			
				Mat.-Nr.			
				Wechselstf	Zeichnungs-Nr.:  AT-S-OWA-10004		
					Festl.	Festl.	Masstab:  1:100
					Baurt.	Bauht.	