


RiStWag-Abscheideranlage Q= 225 l/s

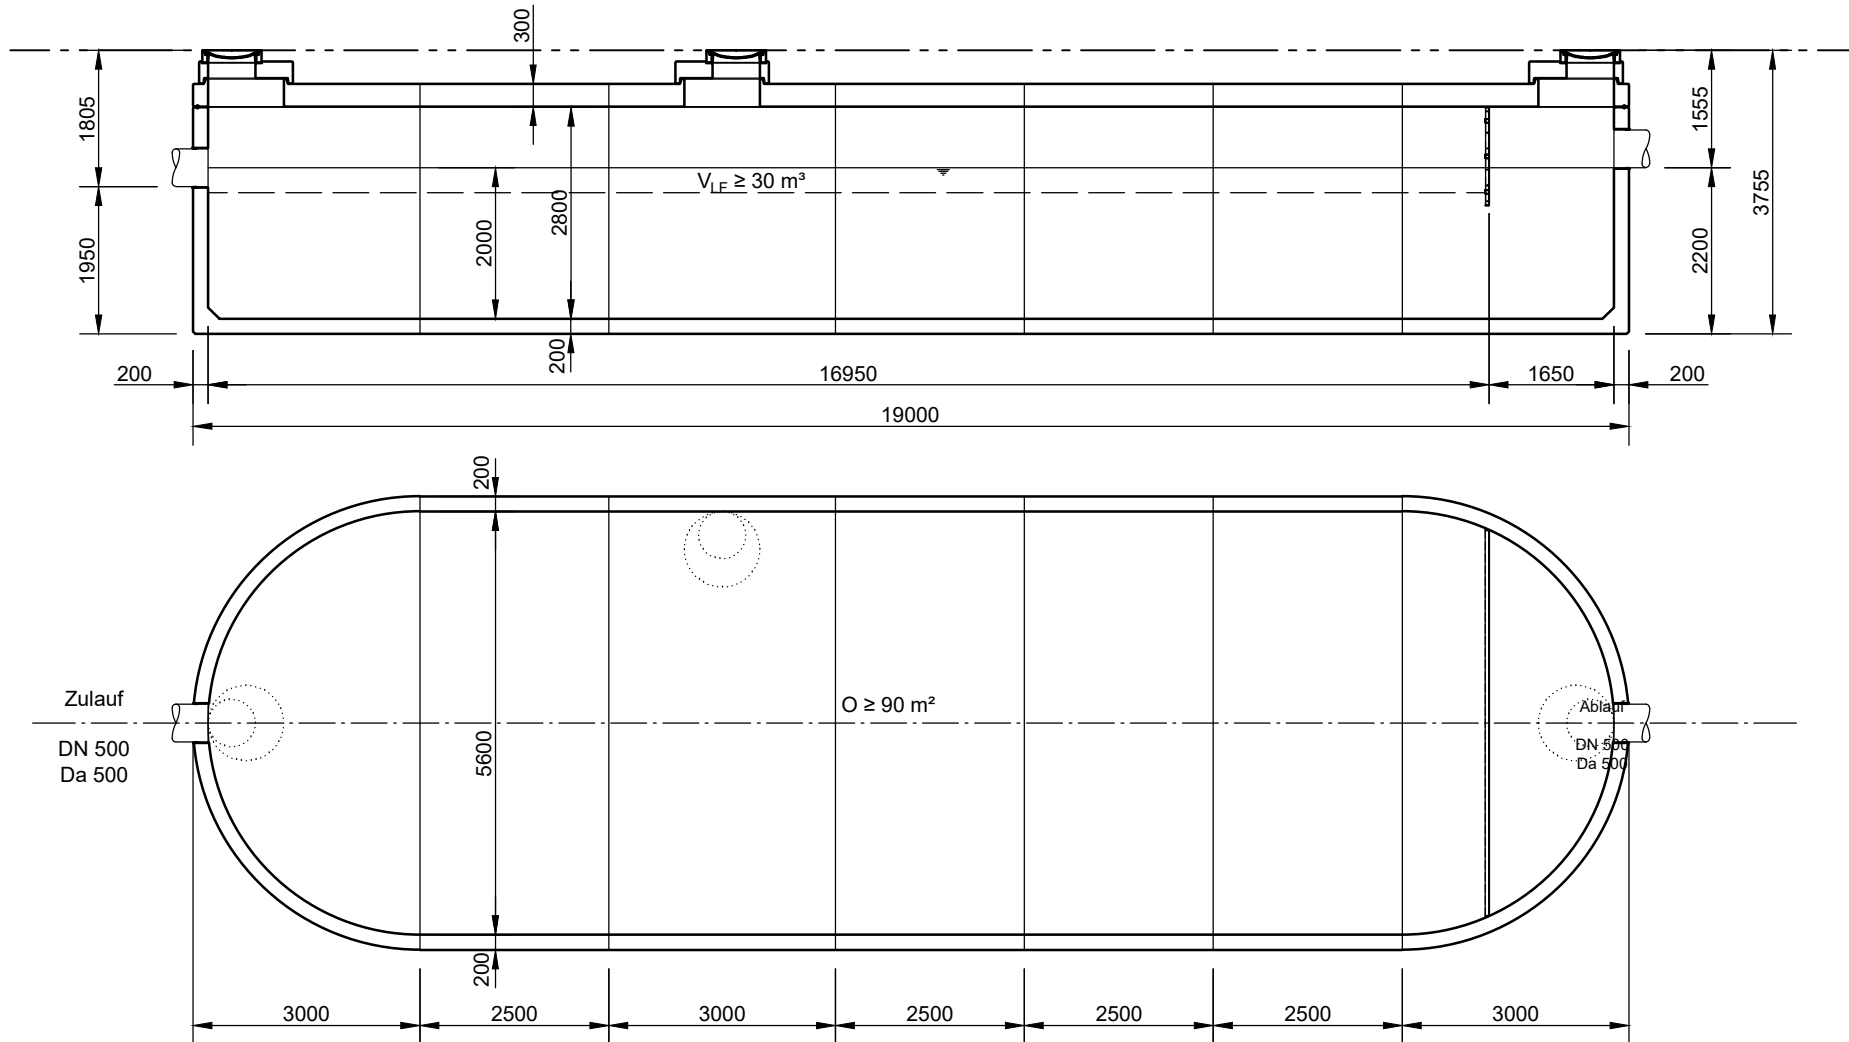

**Abdeckungen: Klasse D 400**

- Die Höhen der bauseitigen Mörtelfugen sind mit 10 mm angenommen
- Toleranzen der Betonteile nach DIN-V 4034-1

**mall**  
umweltsysteme

Hüfinger Straße 39-45 • D-78166 Donaueschingen  
Tel. +49 771/8005-0 • Fax -100 • www.mall.info

Rev.	Beschreibung	Datum	Bearbeitet	Benennung:		Maßstab:
-	Zur Ansicht	05.02.2018	SMartin	RiStWag 225 l/s, Standardmaße		1:100
A	Anordnung Elemente geändert	14.12.2018	SMartin			Format: A4
				Zeichnungs-Nr.:		Blatt
				AT-S-OVA-10026		A 1
Alle Rechte und Änderungen vorbehalten						