


RiStWag - Anlage Q=300l/s

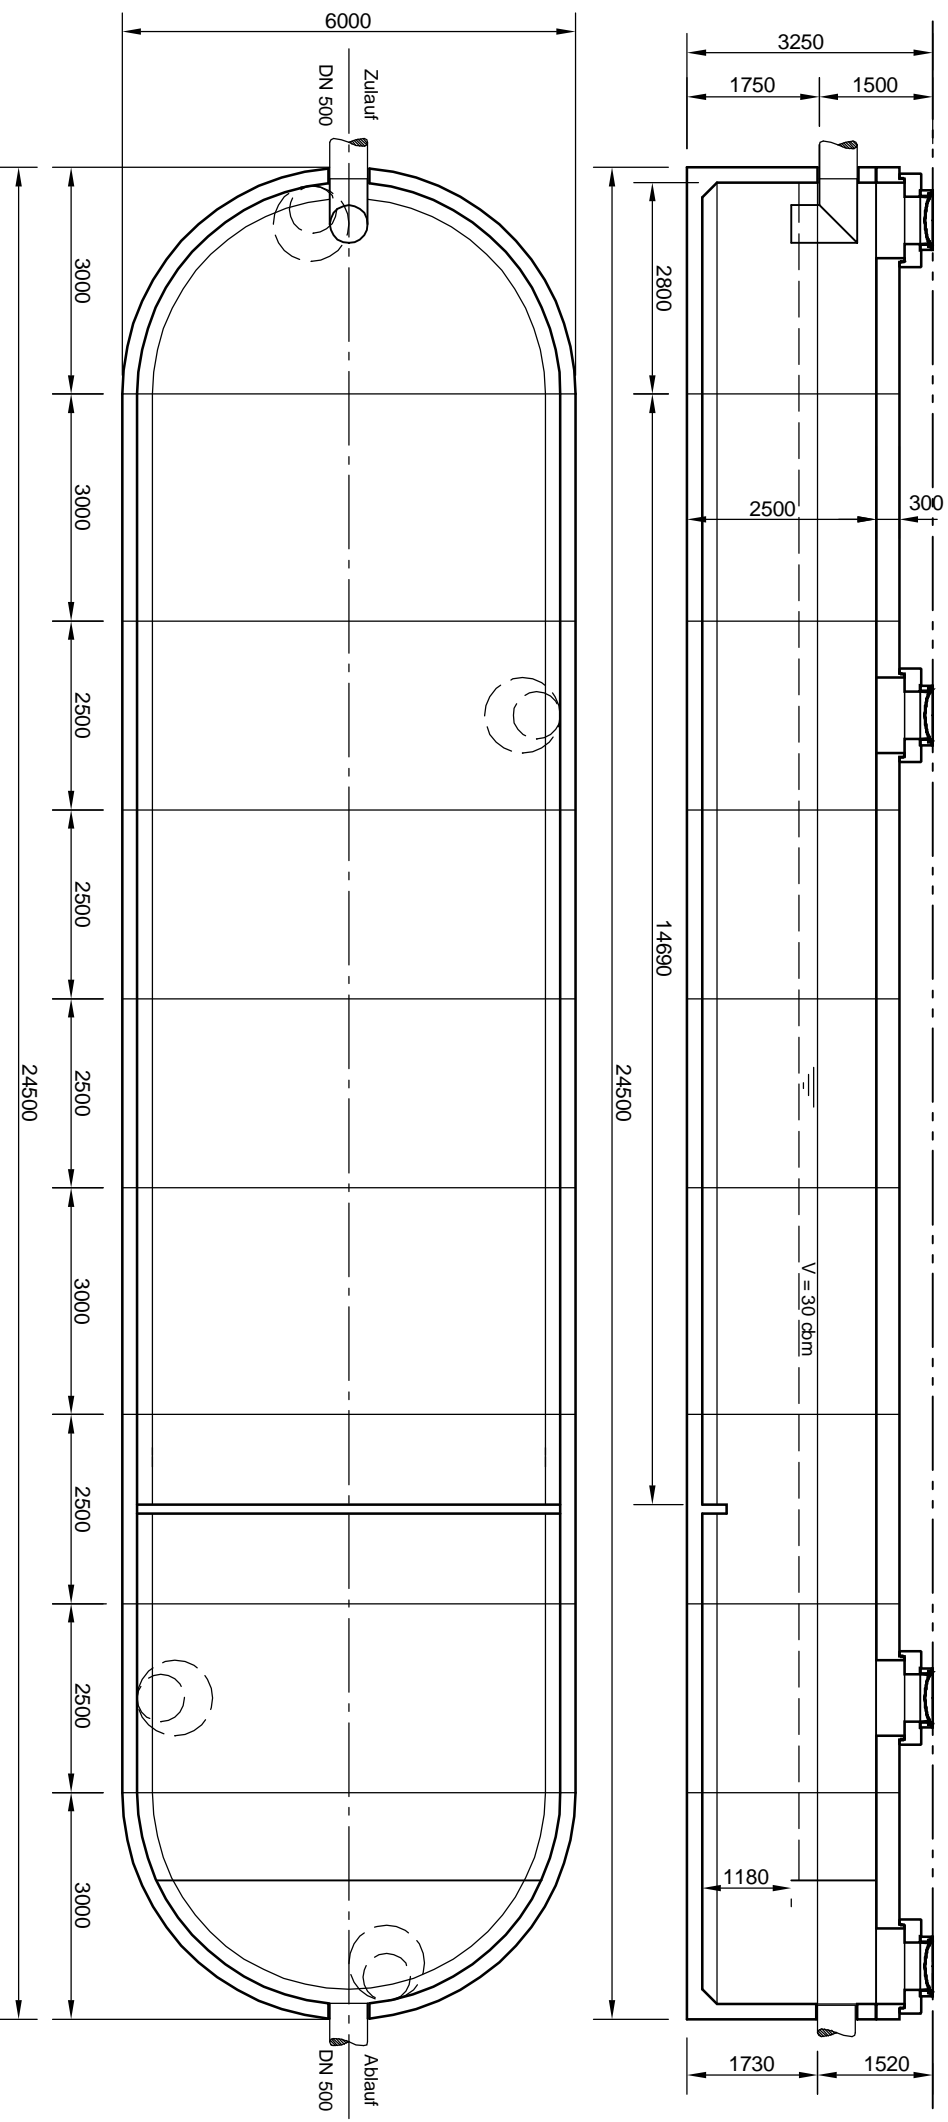

Abdeckungen: Klasse D 400

- Die Höhen der bausseitigen Mörtelfugen sind mit 10 mm angenommen,
- empfohlener Beckenabstand ca. 500 mm,
- Toleranzen der Betonanteile nach DIN 4034



Hilfinger Straße 39-45 • D-78166 Donaueschingen
Telefon 0 771/8005-0 • Telefax 0 771/8005-100

Änderungen vorbehalten

[illegible]