
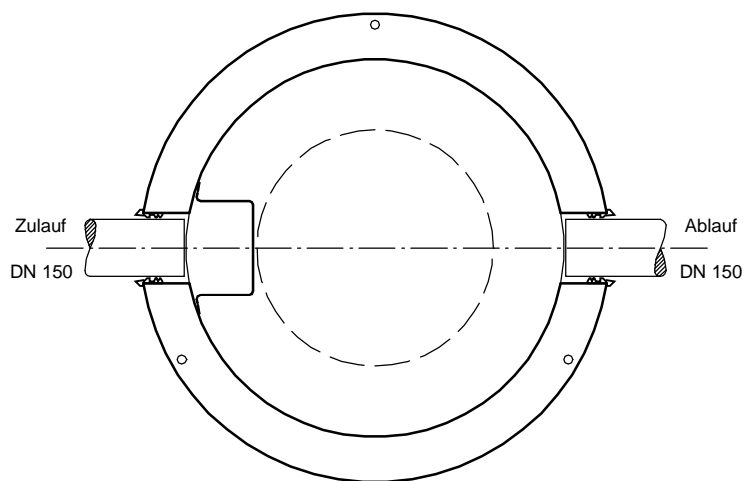


Schlammfang
NEUTRAsed 650 I

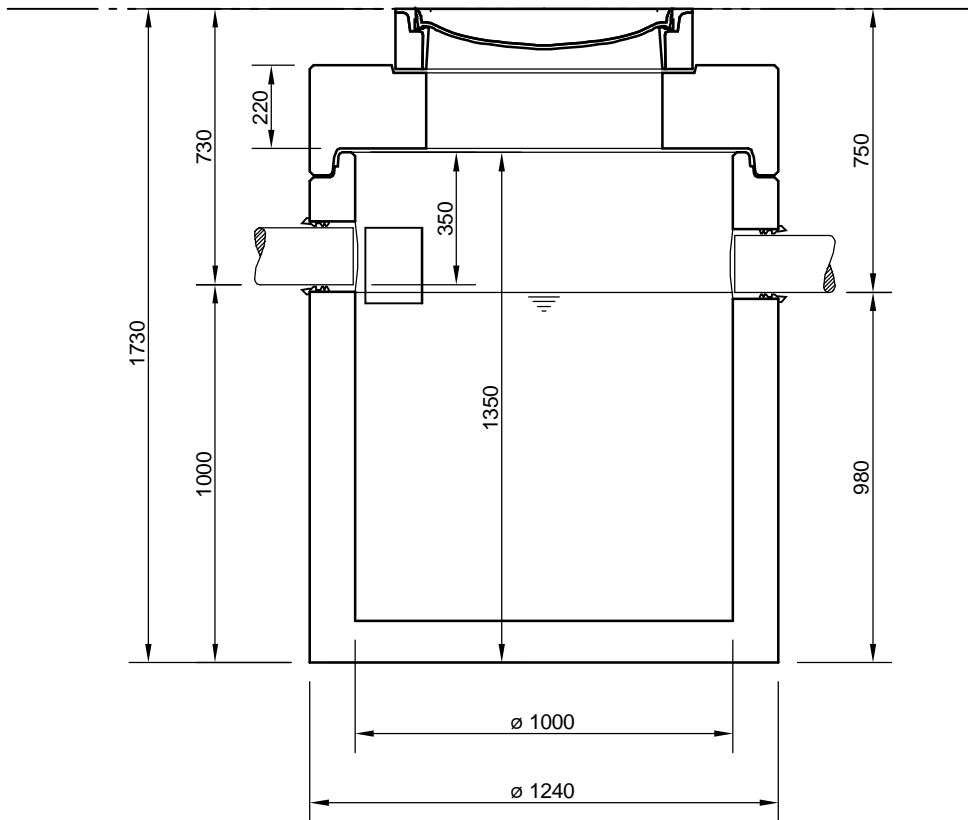

Abdeckungen: Klasse D 400

- Die Höhen der bauseitigen Mörtelfugen sind mit 10 mm angenommen
- Toleranzen der Betonteile nach DIN-V 4034-1

mall
umweltsysteme

Hüfner Straße 39-45 • D-78166 Donaueschingen
Telefon 0 771/8005-0 • Telefax 0 771/8005-100

Änderungen vorbehalten

Zust.	Änderung	Datum	Name	Werkstoff

Datum: 21.11.11
Name: FSchoend

Benennung: .
Sachebe.
AB - Nr.
Art.-Nr.

Zeichnungs-Nr.: AT-S-S-10061

Maßstab:
1:20
A4

Blatt
von Blatt

Alle diese Technischen Zeichnungen behalten wir uns alle Rechte vor