



Schnitt

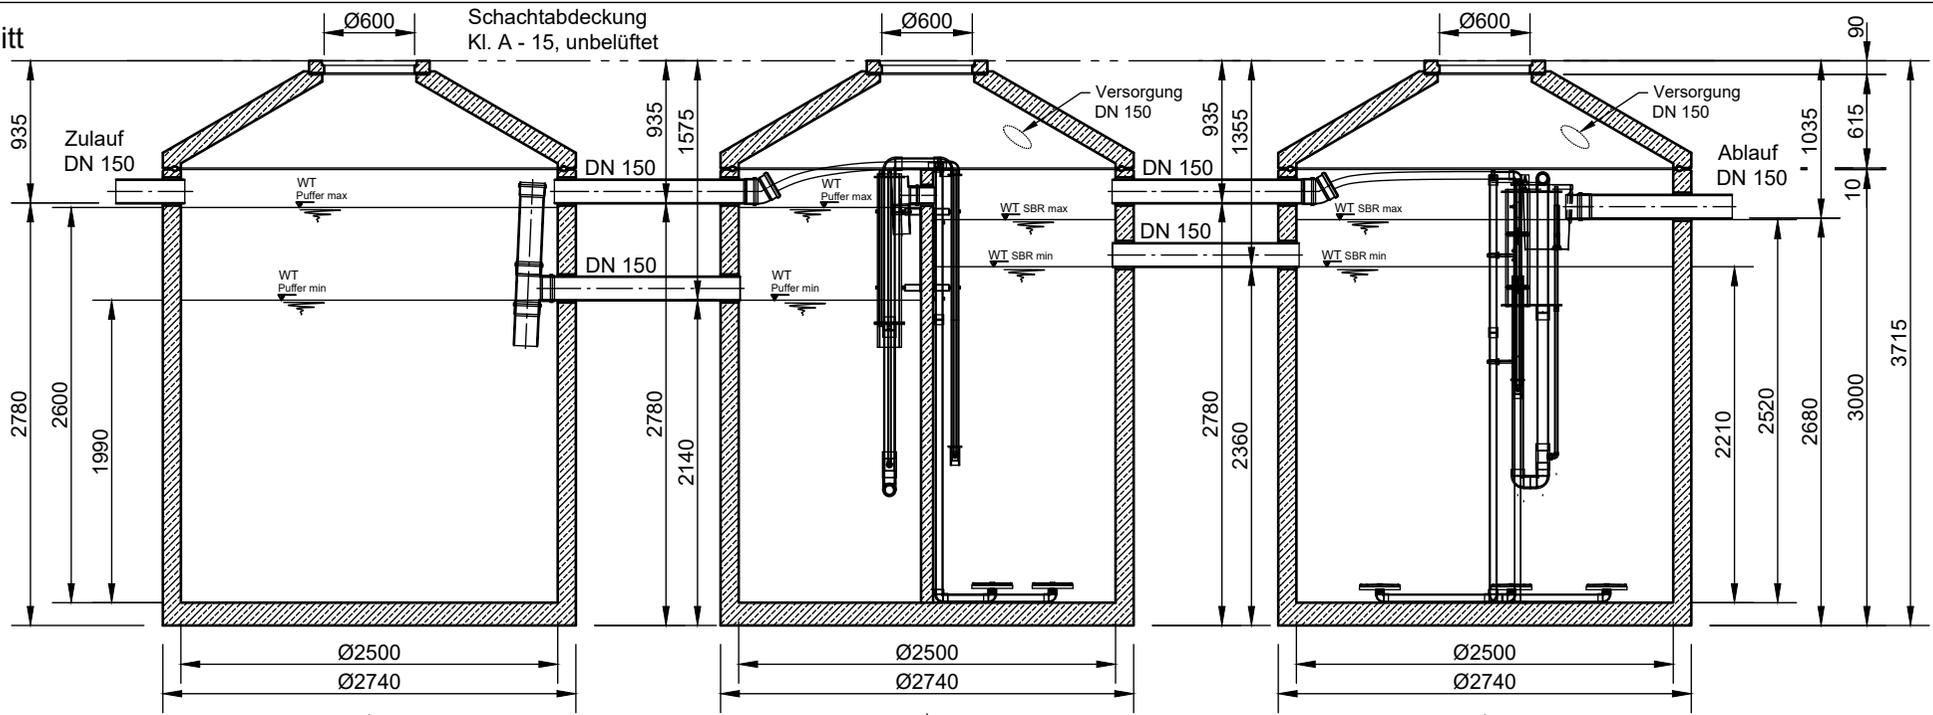

Grundriss

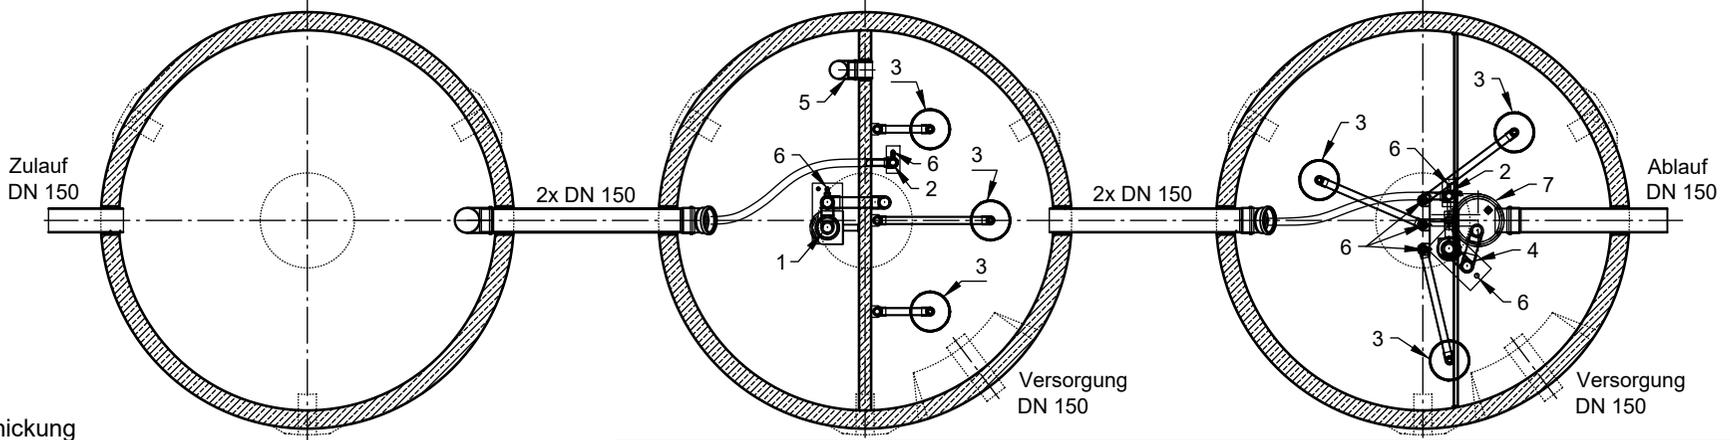

- 1 Heber Beschickung
- 2 Heber ÜS
- 3 Tellerbelüfter
- 4 Heber Klarwasserabzug
- 5 Notüberlauf
- 6 Luftanschlüsse
- 7 Probenahme mit Notüberlauf

Verdichter
Becker SV 201/2

mall
umweltsysteme

Rev.	Beschreibung	Datum	Bearbeitet	Benennung:	Maßstab:
-	Zur Ansicht	26.11.2021	RMerk	SanoClean CL50-H25K25 2021	1:50
				Zeichnungs-Nr.:	Format:
				KT-S-SCB-10594	A4
Datum	26.11.2021	Erstellt	RMerk	Blatt	-
Ersatz für		Geprüft			
Gewicht		Sachbear.			
Werkstoff		Beleg-Nr.			
		SAP - Mat.		Alle Rechte und Änderungen vorbehalten	