



# Schnitt

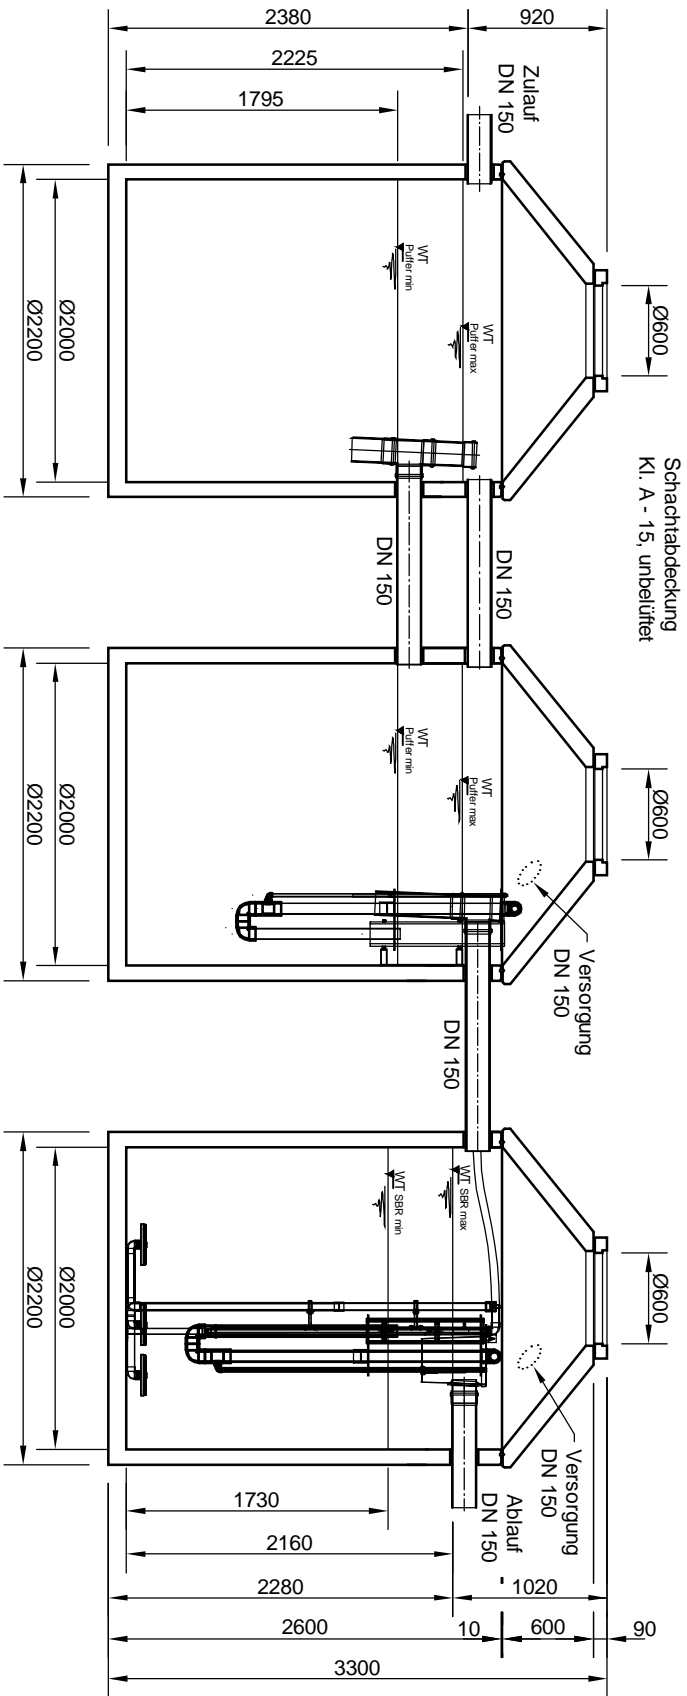

# Grundriss

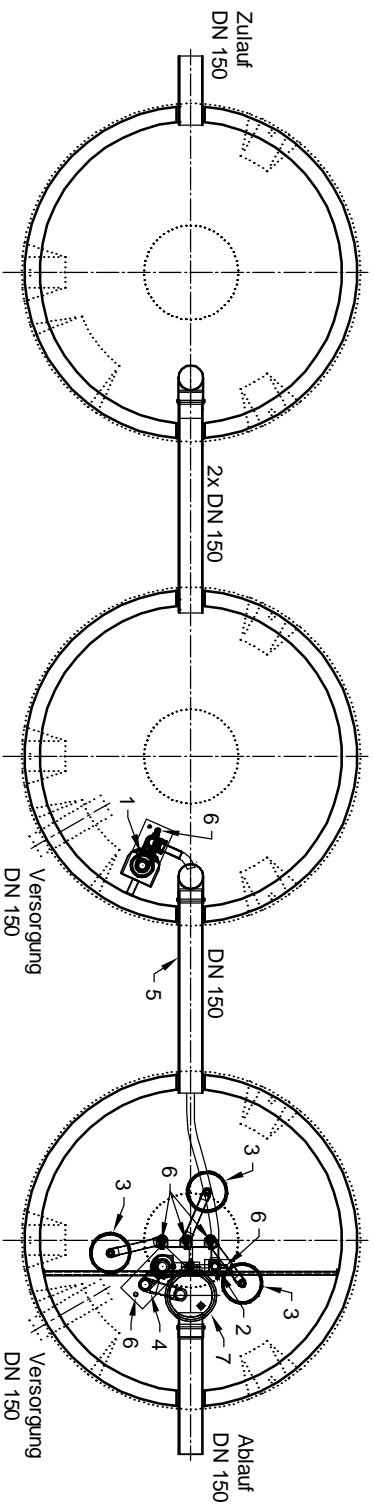

- 1 Heber Beschickung
- 2 Heber ÜS
- 3 Tellerbelüfter
- 4 Heber Klarwasserabzug
- 5 Notüberlauf
- 6 Luftanschlüsse
- 7 Probenahme mit Notüberlauf

**mail**  
umweltsysteme

Hilfinger Straße 38-45 • D-78166 Donaueschingen  
Telefon 0 771/8005-0 • Telefax 0 771/8005-100

**Änderungen vorbehalten**

Zust.	Änderung	Datum	Name

Bearb.: 25.04.14     Name:     Benennung:     Messstab: 1:50  
 Gepr.:                     Rißmerk:  
 Nom.:                     Sachbearbeiter:  
 Werkstoff:

Zeichnungs-Nr.: **Senoclean, activeVine, SM, 30 EW K20, Serienzeichnung**  
 KT-S-SCB-10373

Erstl.:                     Blatt:  
 Erstd.:                     Blatt: