



Schnitt A-A

Mall - SanoPerc 16

Schnitt B-B

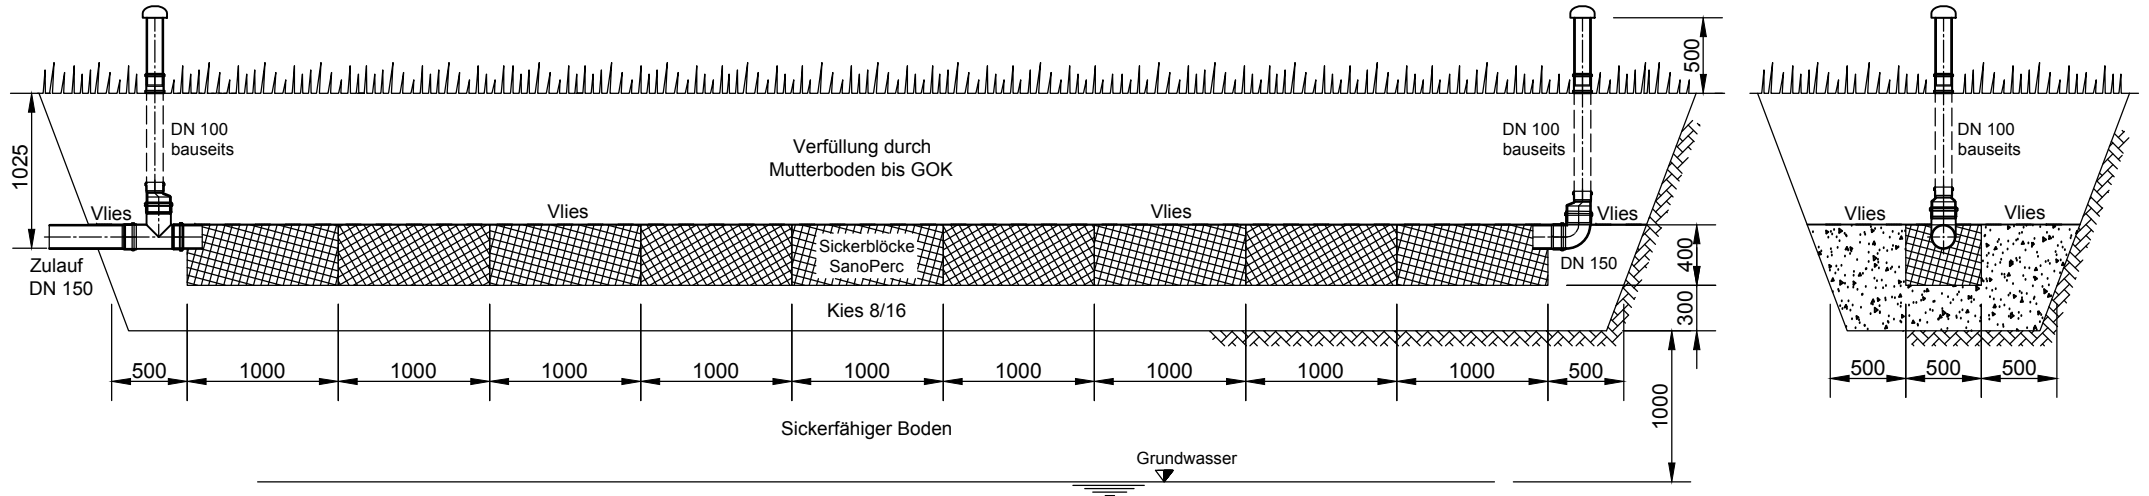

Grundriss

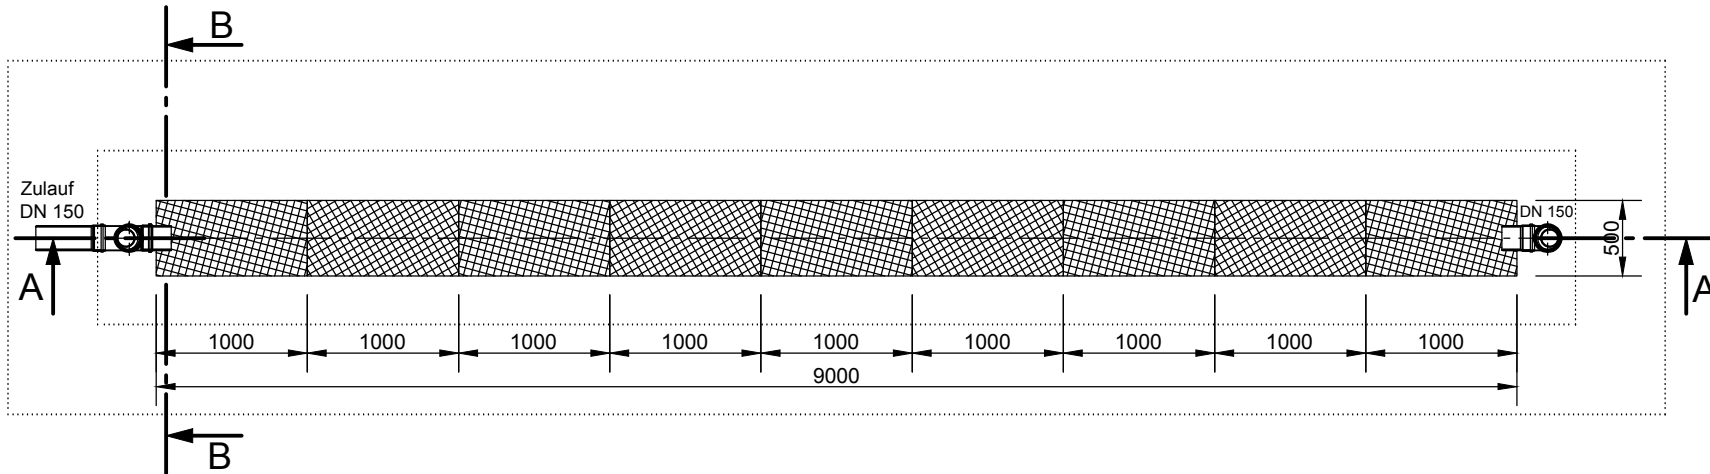

<p>Hüfanger Straße 39-45 • 78166 Donaueschingen Tel. +49 771/8005-0 • Fax -100 • www.mall.info</p>	Rev.	Beschreibung	Datum	Bearbeitet	Benennung:		Maßstab:
					SanoPerc 16, Serienzeichnung		1:50
Datum	04.03.2015	Erstellt	rmerk	Zeichnungs-Nr.:		Blatt	
Ersatz für		Geprüft		KT-S-PC-10029		-	1
Gewicht		Sachbear.					
Werkstoff		AB - Nr.					
		SAP - Mat.					
Alle Rechte und Änderungen vorbehalten							