



# LevaFlow-S-D DN2500/150

Schachtabdeckung Kl. D

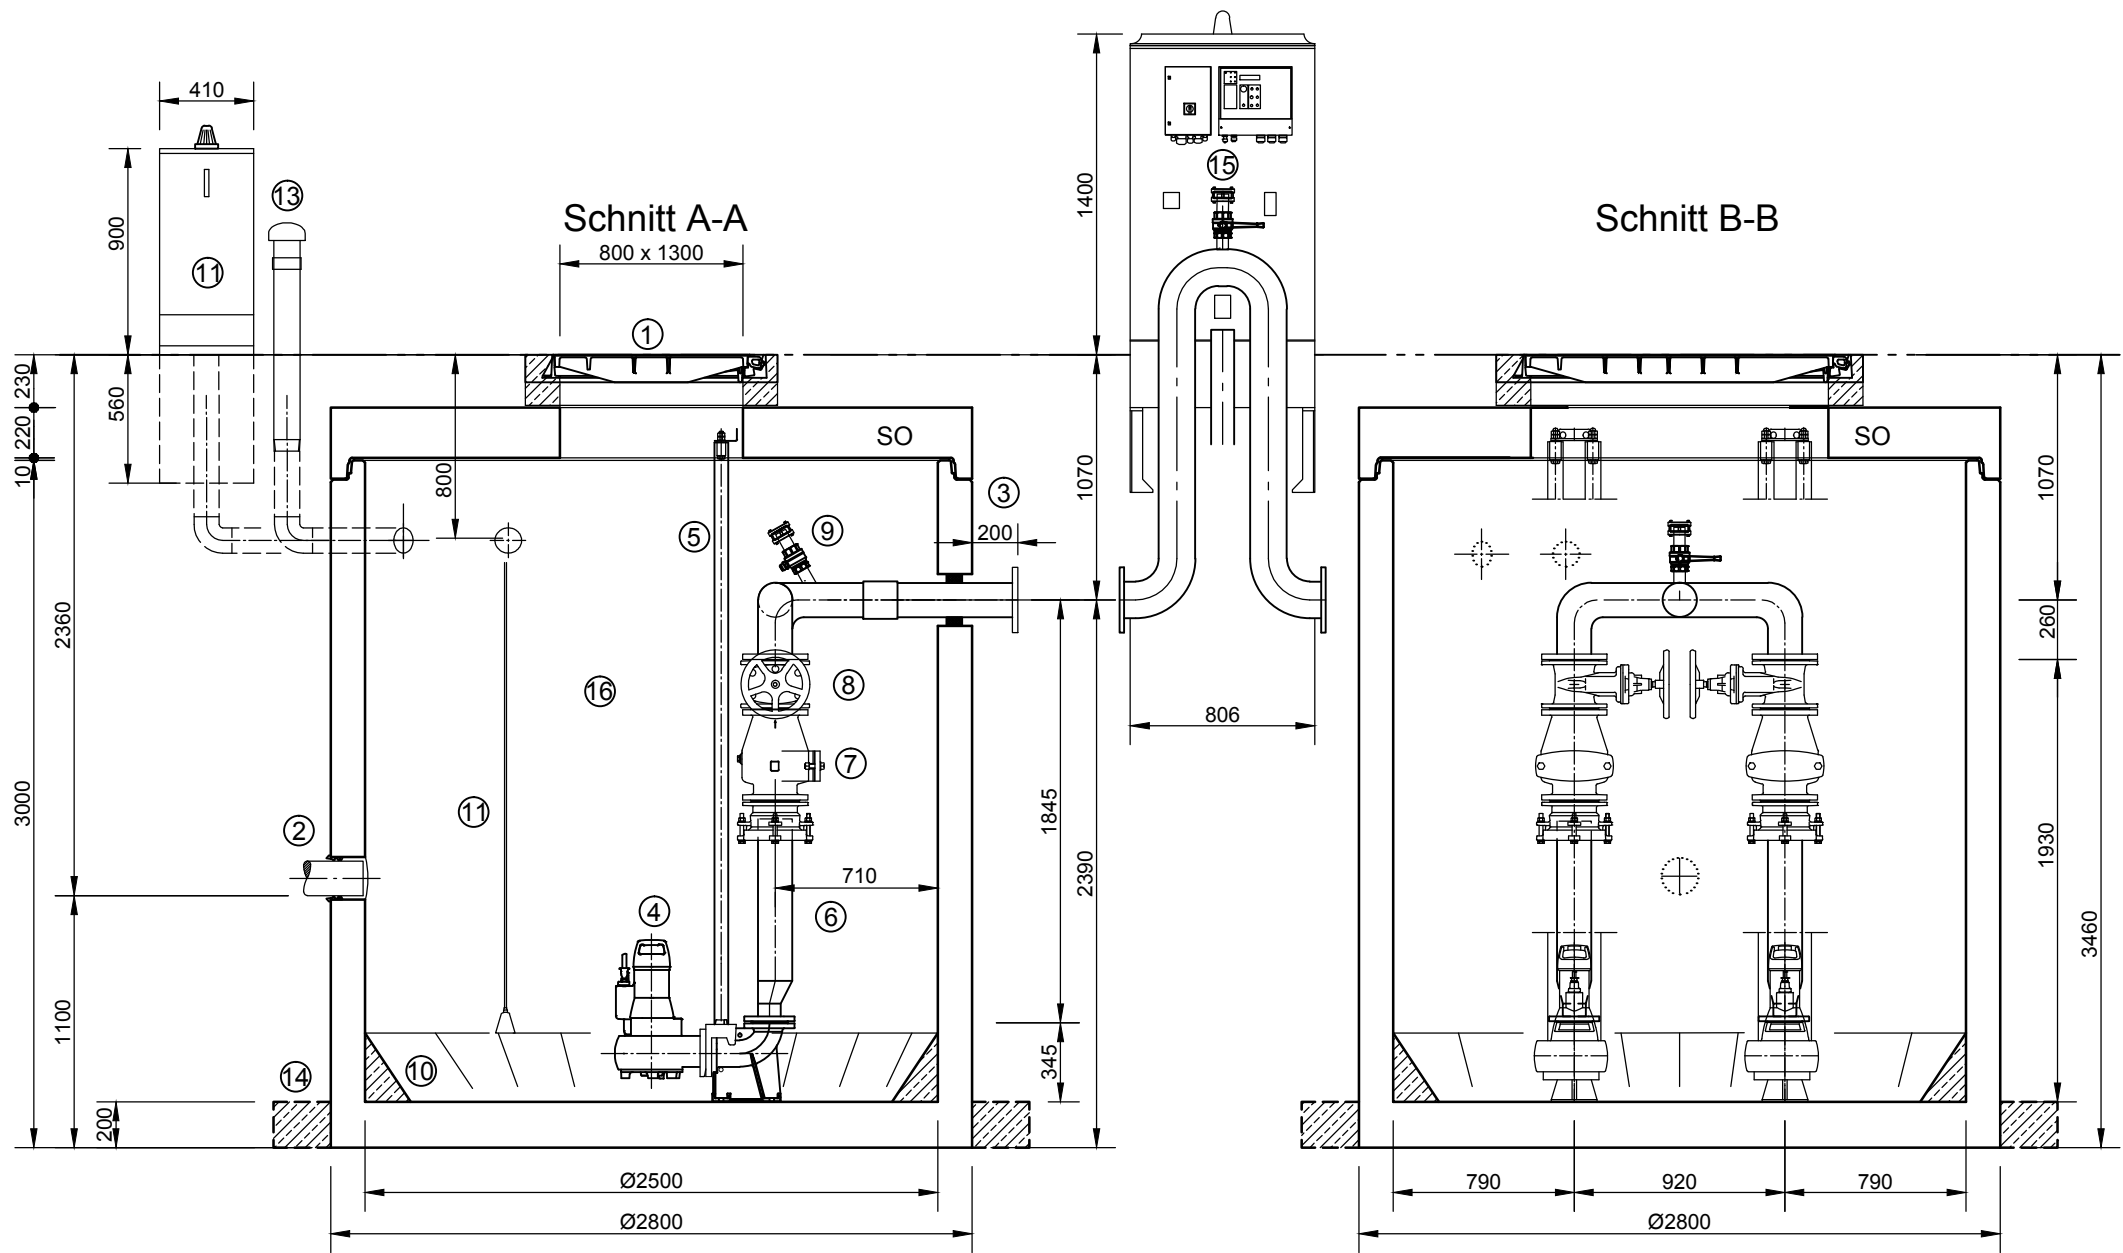

Grundriss

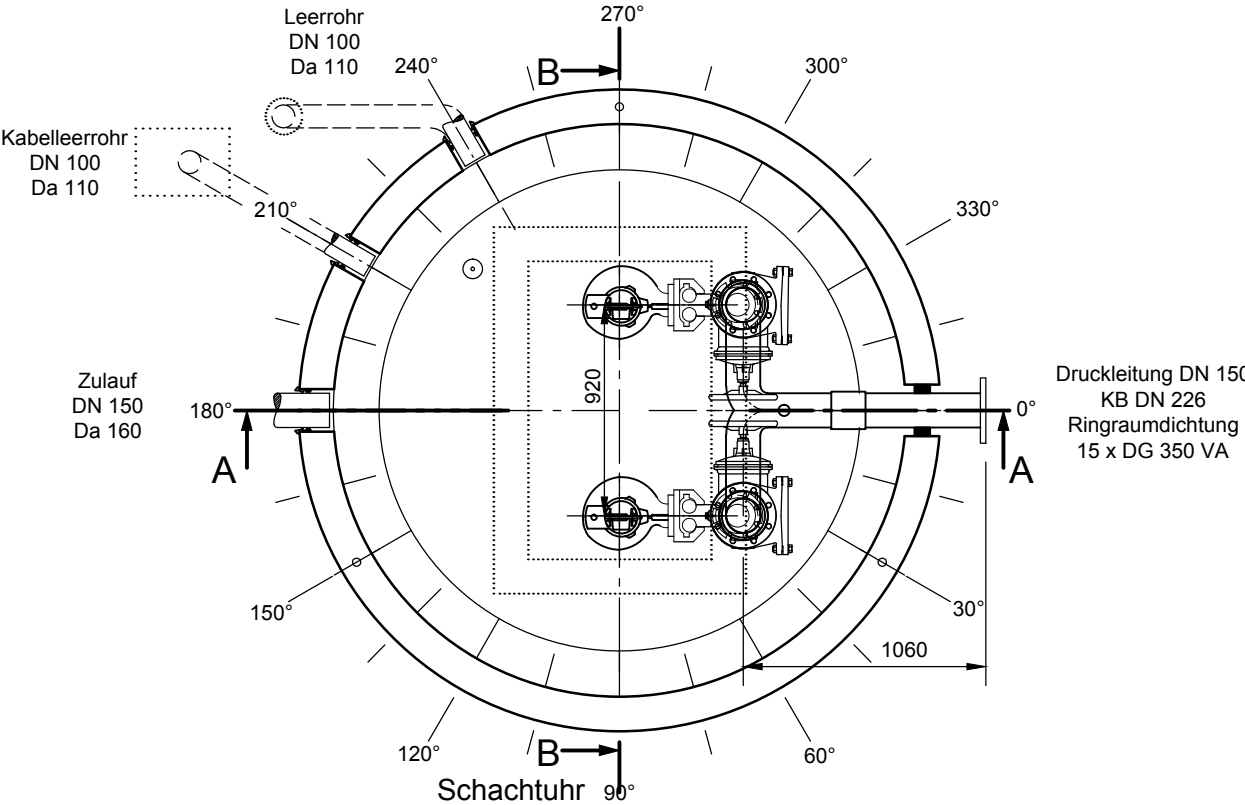

1	1x Dreiecksdeckel Guß 800x1300 Kl. D ink. Betonrahmen Öffnungen werden bestmöglich positioniert zur optimalen Einbringung bzw. Entnahme der Pumpen <b>Optional:</b> andere Lastklasse, Durchmesser oder rechteckige Abdeckungen bzw. sonstige Sonderabdeckungen jederzeit möglich
2	Zulauföffnung frei positionierbar (möglich für z. B. PVC, HDPE, PP, Steinzeug, Betonrohr (d3-Maß erforderlich), GGG, etc. mit verschiedensten Durchmessern)
3	Liefergrenze ca. 200mm außerhalb Schacht: Flansch DN 150 zum Anschluss der weiteren Druckleitung
4	2x Abwassertauchmotorpumpe inkl. Pumpenfuß (Auslegung herstellernabhängig für bestmöglichen Betriebspunkt im konkreten Projekt)
5	Passende Führungsrohre / Seilführung zur Einbringung bzw. Entnahme der Pumpen inkl. Befestigung
6	Verrohrung DN 150 aus Edelstahl 1.4301 <b>Optional:</b> Ausführung in Edelstahl 1.4571
7	Rückschlagsklappe mit Anlüftevorrichtung DN 150
8	Keilflachschieber DN 150
9	Spülanschluss mit Storz C Kupplung und Kugelhahn
10	Mall Voute zur Verringerung von Ablagerungen und Restflüssigkeit im Behälter
11	Standard Pumpensteuerung Mall PS2 inkl. passender Leerrohröffnung im Behälter und Niveaumesssystem (z. B. Tauchglocke oder Pegelsonde im Schutzrohr) <b>Optional:</b> Ausführung im GFK Freiluftschrank mit Alarmleuchte <b>Optional:</b> Sondersteuerungen mit verschiedensten Funktionalitäten jederzeit möglich <b>Optional:</b> andere Niveaumesssysteme jederzeit möglich
12	<b>Optional:</b> GFK Schachtleiter mit Einholm Einstiegshilfe Ausführung in Edelstahl und Steigschutz möglich
13	<b>Optional:</b> Dunsthut zur Be-/Entlüftung inkl. passender Entlüftungsöffnung im Behälter
14	<b>Optional:</b> umlaufender Stahlbeton-Auftriebskranz mit Anschlussbewehrung
15	<b>Optional:</b> Mall Rückstauschleife LevaStop als Rückstauschutz bzw. Überflutungsschutz
16	<b>Optional:</b> Innenauskleidung mit PE-HD Betonschutzplatten (Inliner) bzw. Innenbeschichtung für Betonschutz

**mall**  
umweltsysteme

Hüfanger Straße 39-45 • D-78166 Donaueschingen  
Tel. +49 771/8005-0 • Fax +100 • www.mall.info

Rev.	Beschreibung	Datum	Bearbeitet	Benennung:	Maßstab:
-	Zur Ansicht	30.03.2016	BFeucht	LevaFlow-S-D DN2500/150	1:33
A	LevaStop	28.09.2016	BFeucht		Format: A3
Datum	30.03.2016	Erstellt	BFeucht	Zeichnungs-Nr.:	Blatt
Ersatz für	Geprüft			PW-S-PR-10172	A 1
Gewicht	Sachbear.	Steuer			
Werkstoff	AB - Nr.				
	SAP - Mat.				
Alle Rechte und Änderungen vorbehalten					