


Mall-Rückhaltebecken

Nenninhalt 330 m³


(ohne Anschlüsse)

Schachtabdeckung Kl. D-400

Schnitt A-A

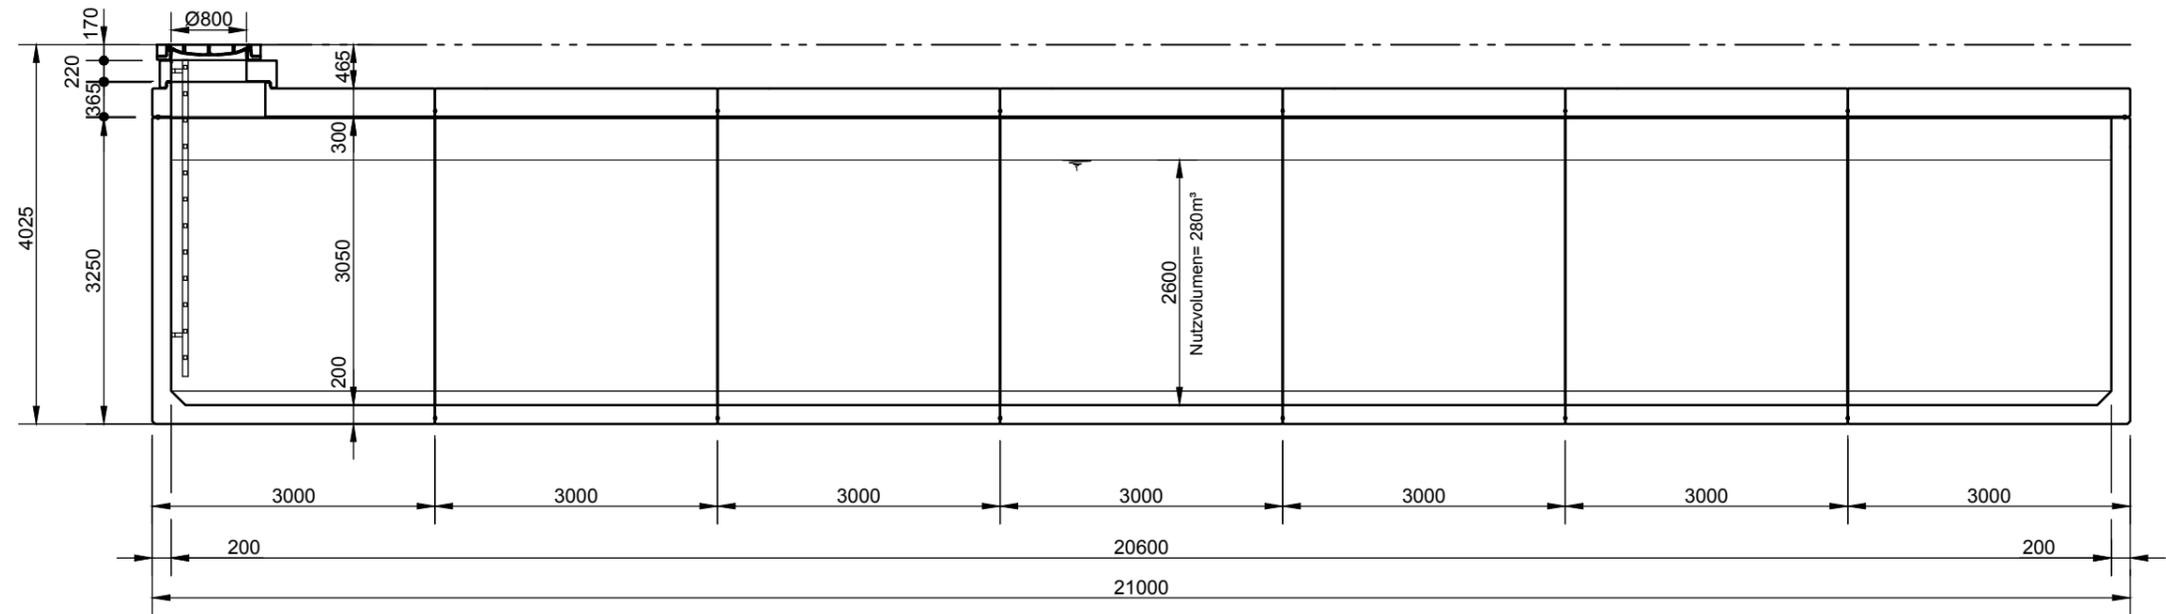

Grundriss

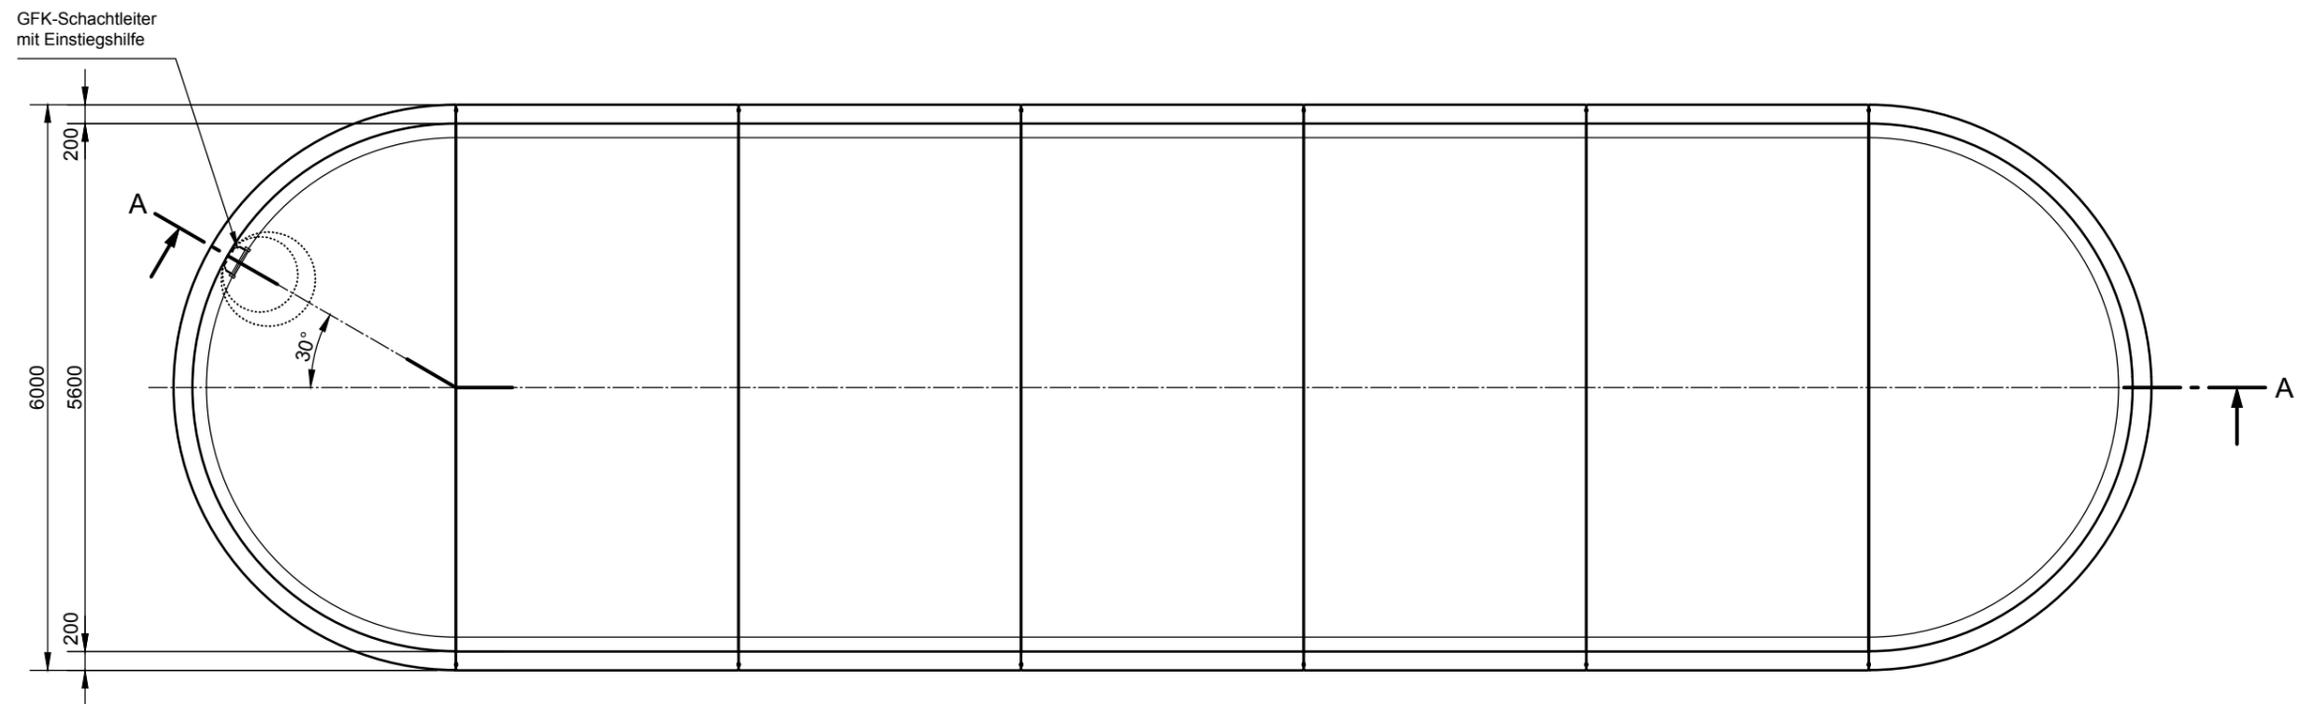

mall
umweltsysteme

Rev.	Beschreibung	Datum	Bearbeitet	Benennung:		Maßstab:
-	Zur Ansicht	03.03.2021	TGiannit	Rückhaltebecken mit Halbschalen		1:75
				Mall-Rückhaltebecken 330m ³		Format:
						A3
Datum	03.03.2021	Erstellt	TGiannit	Zeichnungs-Nr.:		Blatt
Ersatz für		Geprüft		RW-S-RR-10018		-
Gewicht		Sachbear.	Geis			-
Werkstoff		Beleg-Nr.				
		SAP - Mat.				
Alle Rechte und Änderungen vorbehalten						