



Blocktyp 28:
 V_{Gesamt} ~ 95 m³
 V_{Speicher} ~ 82 m³
 Speicherkoeffizient ~ 86 %


Obere Lage

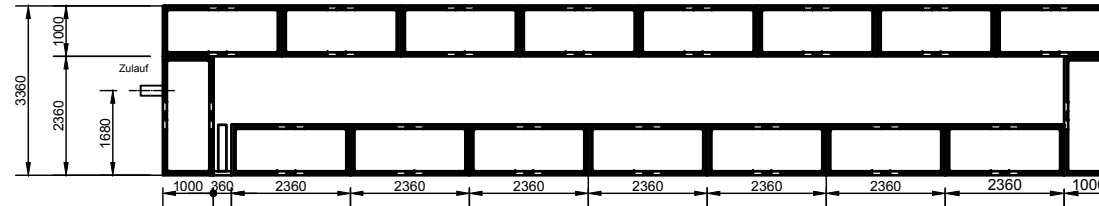


Untere Lage

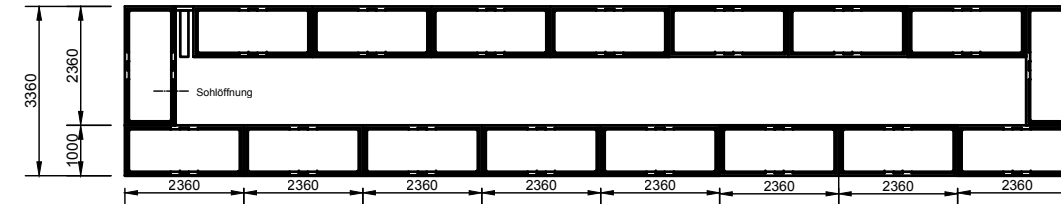

Draufsicht

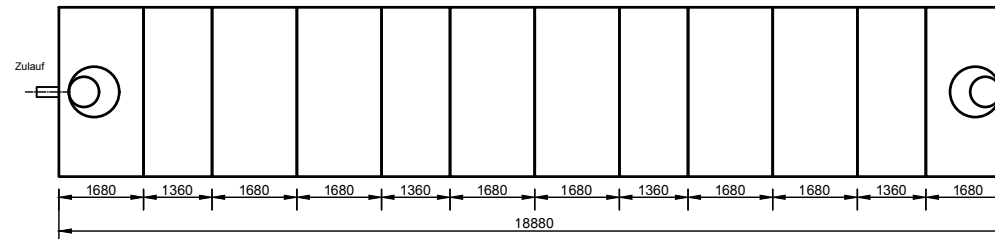

Längsschnitt

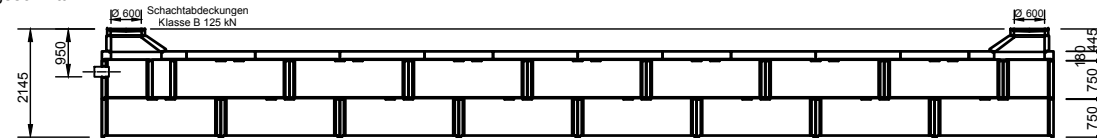

Anzahl	Bezeichnung	Mat. Nr.
4	CAVI SK-D3.1, FALZLAGE 3.1, OHNE ÖFFNUNG	212325
6	CAVI SK-D4.1A, FALZLAGE 4.1A, OHNE ÖFFN.	212333
2	CAVI SK-D4.4, FALZ-/LOCHLAGE 4.4	212332
32	CAVI SK-K750, PORENBETON, GESCHLOSSEN	212300
1	CAVI SK-K750, PORENBETON, ZULAUFÖFFGN.	212301
1	CAVI SK-K750, PORENBETON, SOHLÖFFNUNG	212303
2	CAVI SK-Z1, ZWISCHENWAND B/H: 350/750 MM	212308
2	Schachtaufbau	

	Rev.	Beschreibung	Datum	Bearbeitet	Benennung: Blocktyp 28 Mall-Sickerkammer CaviBox		Maßstab: 1:150
	-	Zur Ansicht	04.11.2020	BDoerr			Format: A4
	A	Materialliste geändert, GT	10.11.2021	BDoerr	Zeichnungs-Nr.: RW-S-CV-10079		Blatt -
	Datum: 04.11.2020				Erstellt: BDoerr	Alle Rechte und Änderungen vorbehalten	
Ersatz für:		Geprüft:	Gewicht:		Sachbearb.: Dörr		
Werkstoff:		Beleg-Nr.:		SAP - Mat.:			