



# Mobiplan-Verkehrsinsel Typ R 8 - 150

## VORDERANSICHT

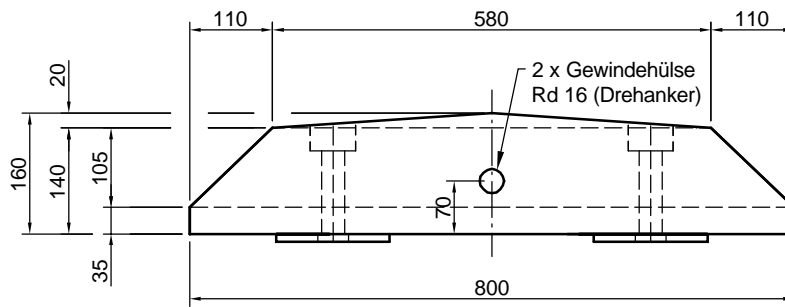

## DRAUFSICHT

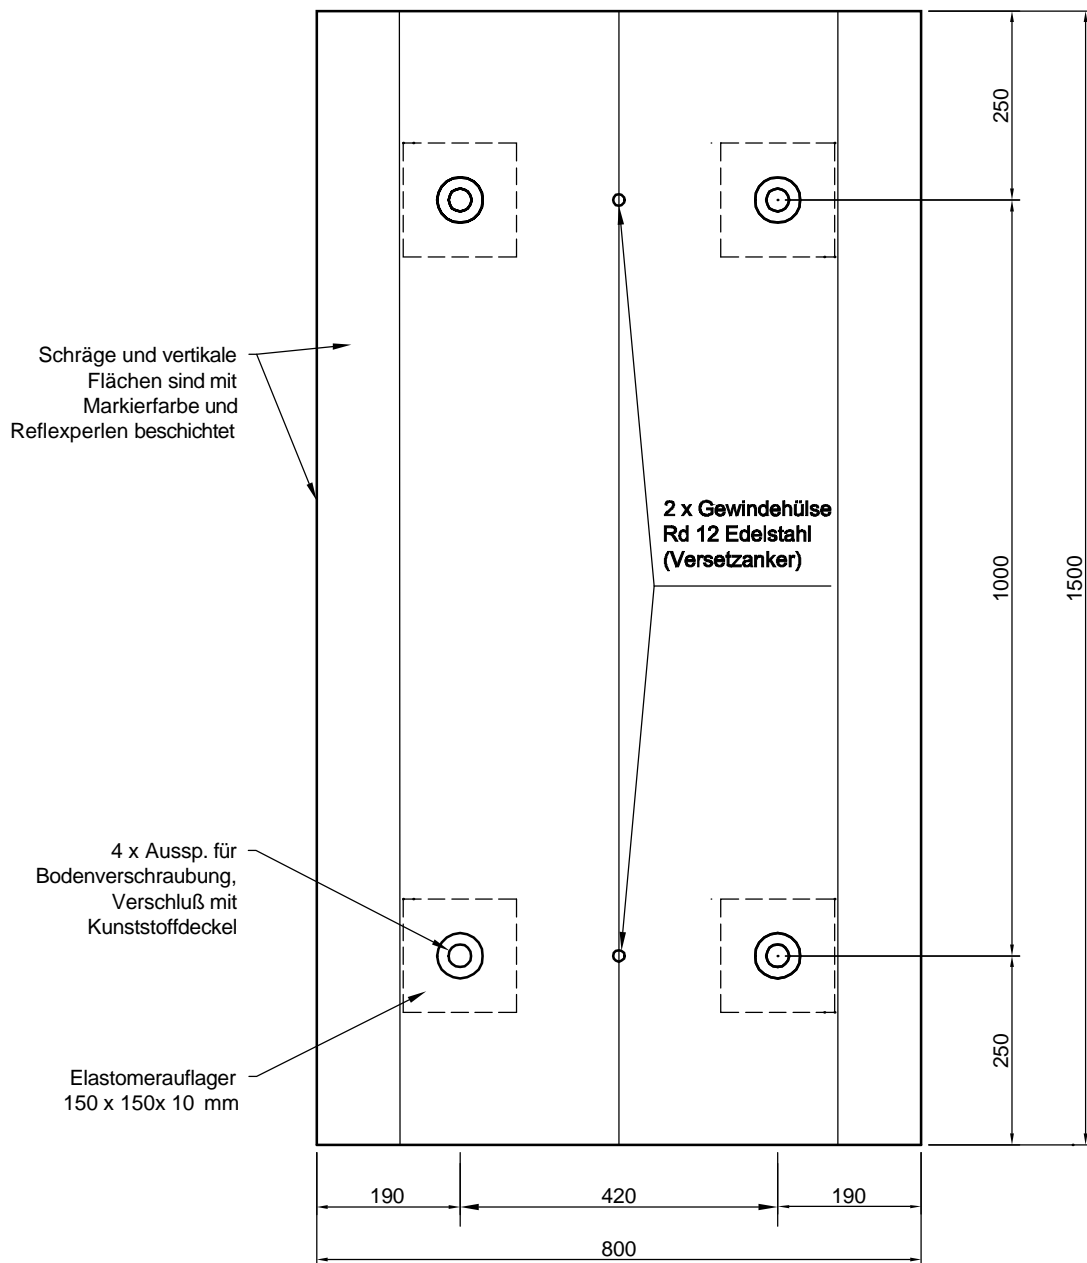

**mall**  
umweltsysteme

Hüfanger Straße 39-45 • D-78166 Donaueschingen

Änderungen vorbehalten		Datum	Name
		12.03.13	KSchelbl
Zust.	Änderung	Datum	Name

Benennung: **Mobiplan-Verkehrsinsel  
Typ R 8 - 150**

Zeichnungs-Nr.: **VG-S-MP-10004**

Maßstab: **1:10  
A4**

Blatt: **von 8**