


**Druckluftanschluss:**  
 1/2" mind. 3bar  
 Druckminderer mit 1/4"  
 bauseits!

**Elektroanschluss:**  
 Kabelüberlänge 3m  
 400V 3P/N/PE  
 Sicherung 16A (3KW)  
 bauseits!

**Frischwasseranschluss:**  
 3/4" mind. 3bar  
 (auf Wasserbedarf der  
 Waschanlage abstimmen)  
 mit Absperrhahn  
 Verbindung zum Brauchwassertank  
 bauseits!

**Wichtige Hinweise:**

- Einbringöffnung mind. 2,1x1,1m
- waagrechte und standfeste Aufstellfläche
- Bodenablauf im Technikraum vorsehen
- bauseitige Zuleitungen müssen vor Montagebeginn hergestellt sein
- Druckluft 24h gesichert
- Frischwasserzuleitung muss auf Wasserbedarf der Waschanlage abgestimmt werden
- Geruchsverschluss für Kanalablauf vorsehen
- mind. Platzbedarf: 8m x 1,1m
- Raumhöhe: mind. 2,7m

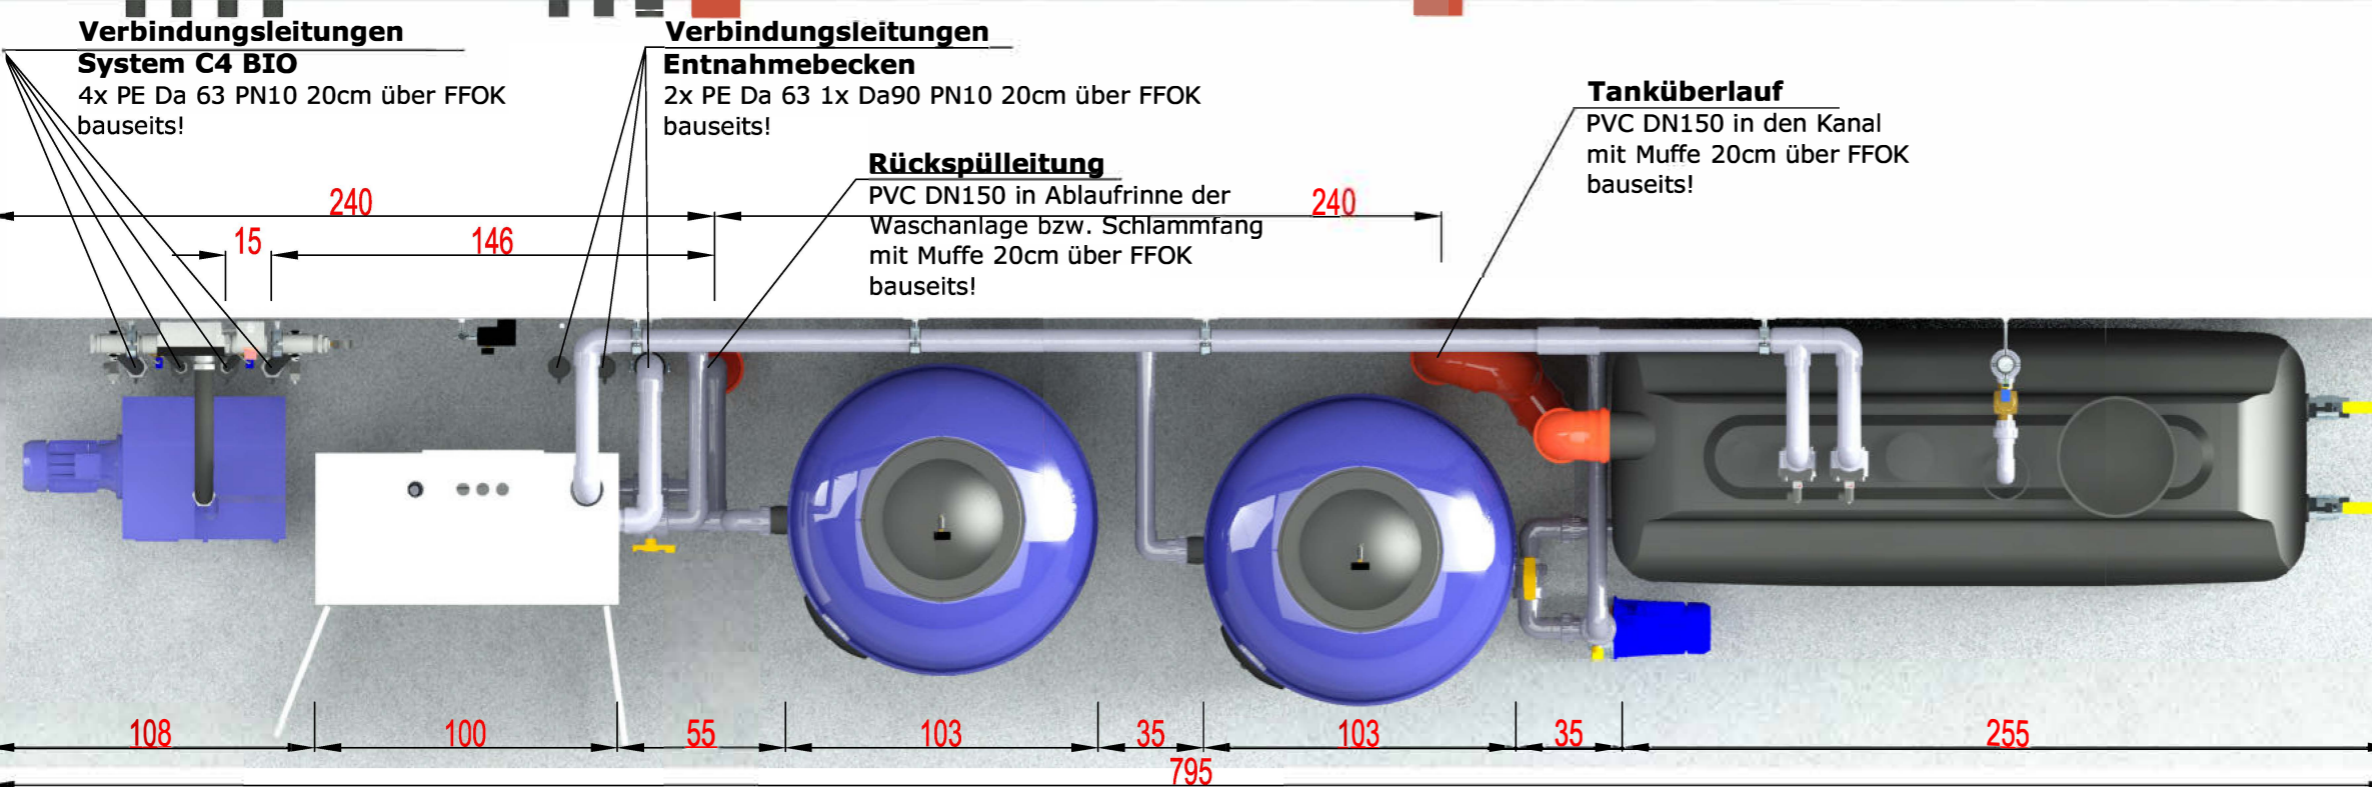

**Platzbedarf:**  
 mind. 8,0m x 1,1m  
 Einbringöffnung mind. 2,1m x 1,2m

ÄNDERUNG	NAME	BEZEICHNUNG	DATUM
DATUM:		PLANUNG/KONSTRUKTION:	
310523		Peer A	
MASST.	PROJEKT:	 Abwassertechnologie GmbH <a href="http://www.inowa.at">www.inowa.at</a> A:Tel.: +43/7243/51414 A:Fax: +43/7243/51415	
	Wasseraufbereitung		
ZEICHNUNGSNAME:			
Allg. Aufstellungsplan WT30-40			
ZEICHNUNGSVERWALTER:			
GEPLOTTET AM:			