Abscheider Klasse II und Klasse I
mit Schlammfang (SBK)

NeutraMax NS 10-2500

Probenahmeschacht

NeutraCheck

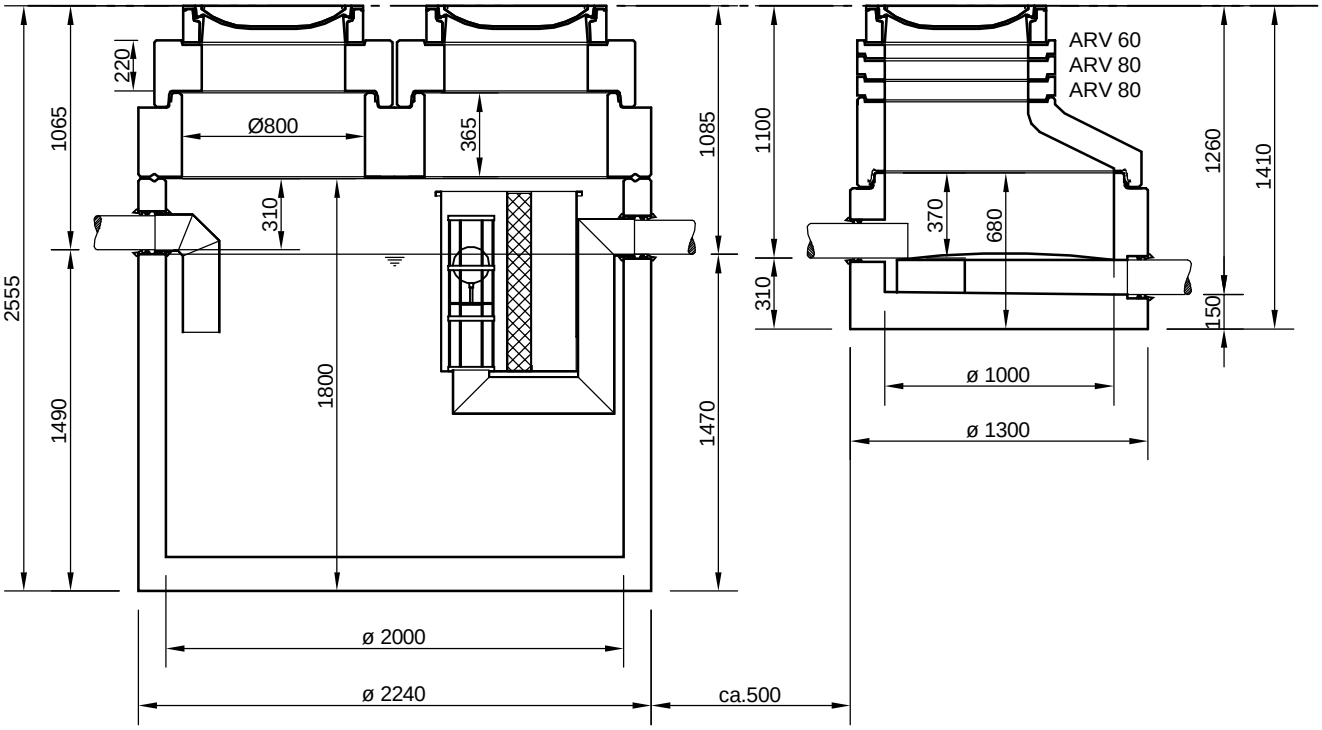

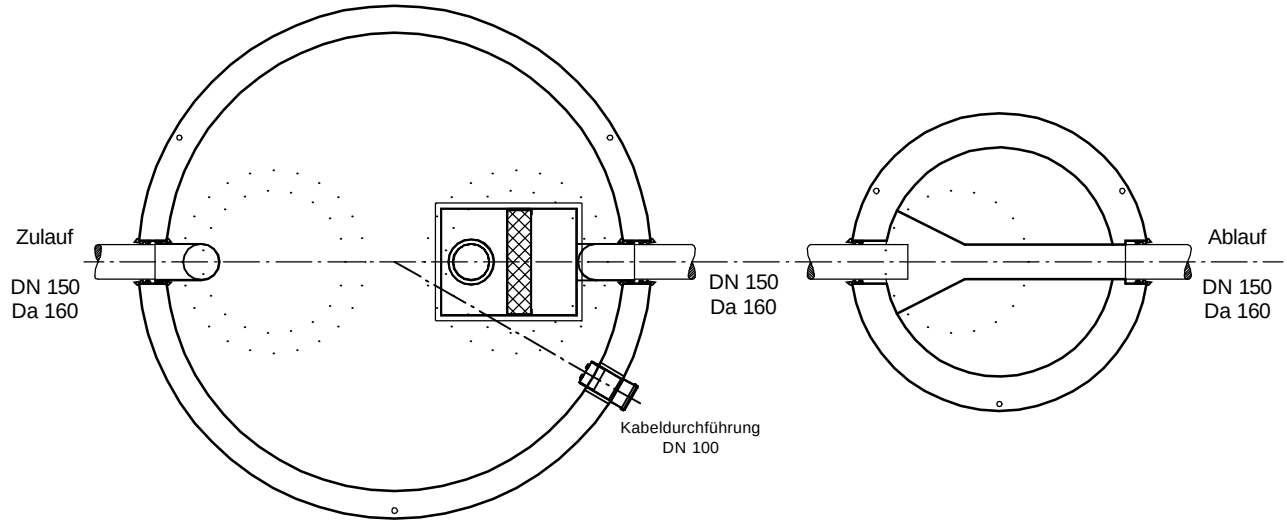

Abdeckungen: Klasse D 400

- Die Höhen der bauseitigen Mörtelfugen sind mit 10 mm angenommen

- Toleranzen der Betonteile nach DIN-V 4034-1

mall umweltsysteme
Hüfinger Straße 39-45 • D-78166 Donaueschingen
Telefon 0 771/8005- 0 • Telefax 0 771/8005 - 100

Änderungen vorbehalten

Zust.	Änderung	Datum	Name		Datum	Name
				Bearb.	22.05.12	FSchoend
				Gepr.		
				Sachbe.		
				AB - Nr.		
				Art.-Nr.		
				Werkstoff		

Für diese Technische Zeichnung behalten wir uns alle Rechte vor

Benennung:

Zeichnungs-Nr.: AT-S-K-10331

Maßstab: 1:33 A4

Blatt von Blatt