Abscheider Klasse II
mit Schlammfang (SB)

NEUTRAsub NS 10 - 2500

Probenahmeschacht

NEUTRAcheck

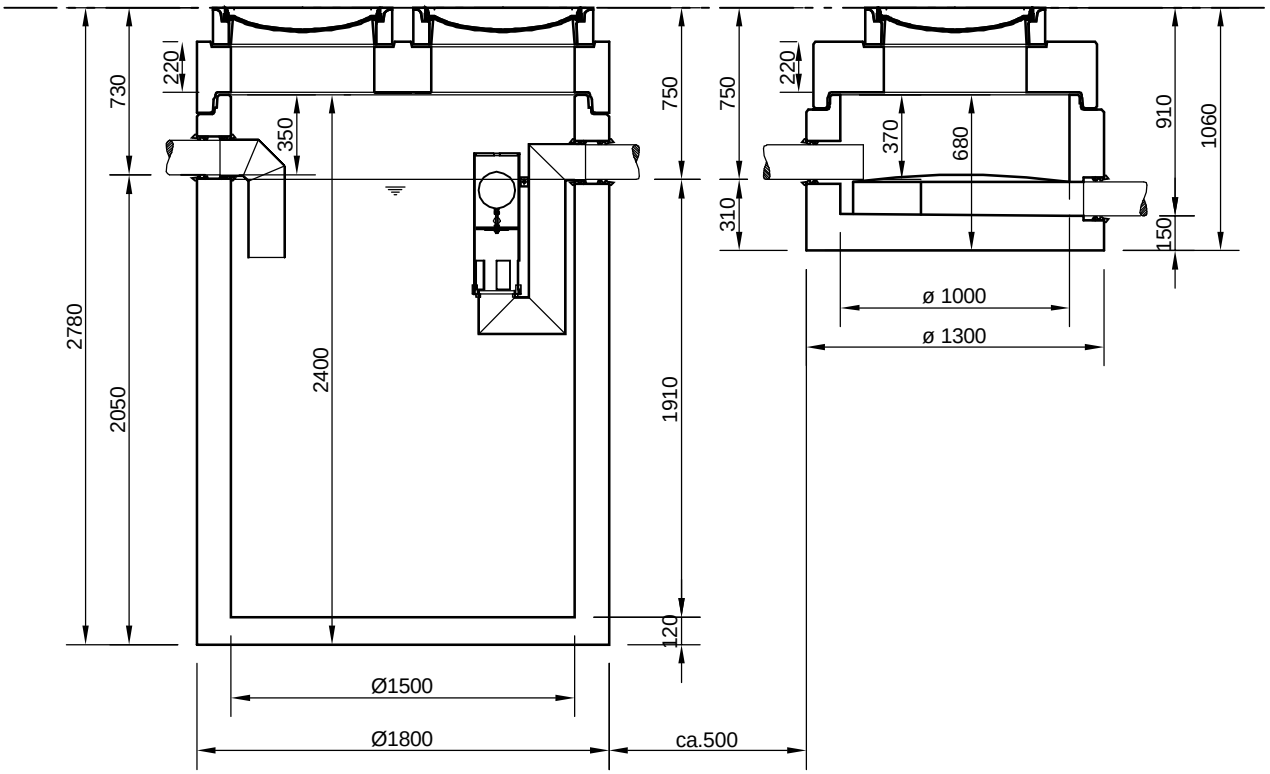

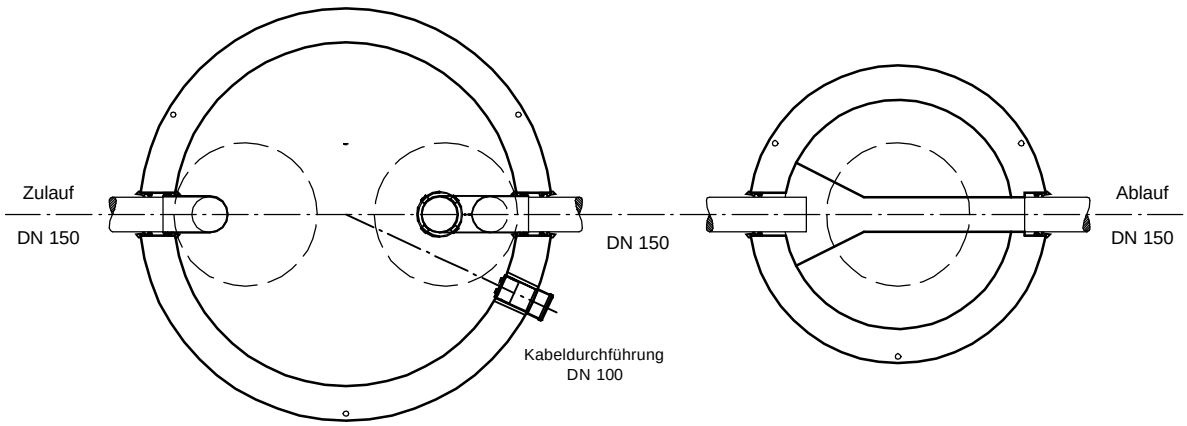

Abdeckungen: Klasse D 400

- Die Höhen der bauseitigen Mörtelfugen sind mit 10 mm angenommen
- Toleranzen der Betonteile nach DIN 4034

mall umweltsysteme
Hüfinger Straße 39-45 • D-78166 Donaueschingen
Telefon 0 771/8005- 0 • Telefax 0 771/8005 - 100

Änderungen vorbehalten

Zust.	Änderung	Datum	Name

	Datum	Name
Bearb.	08.12.11	FSchoend
Gepr.		
Sachbe.		
AB - Nr.		
Art.-Nr.		
Werkstoff		

Benennung: .

Maßstab: 1:33

A4

Zeichnungs-Nr.: AT-S-B-10035

Blatt

von Blatt

Für diese Technische Zeichnung behalten wir uns alle Rechte vor