Mall-Großbehälter "gestülpt"
V_{nutz} = 473 m³

SCHNITT A-A

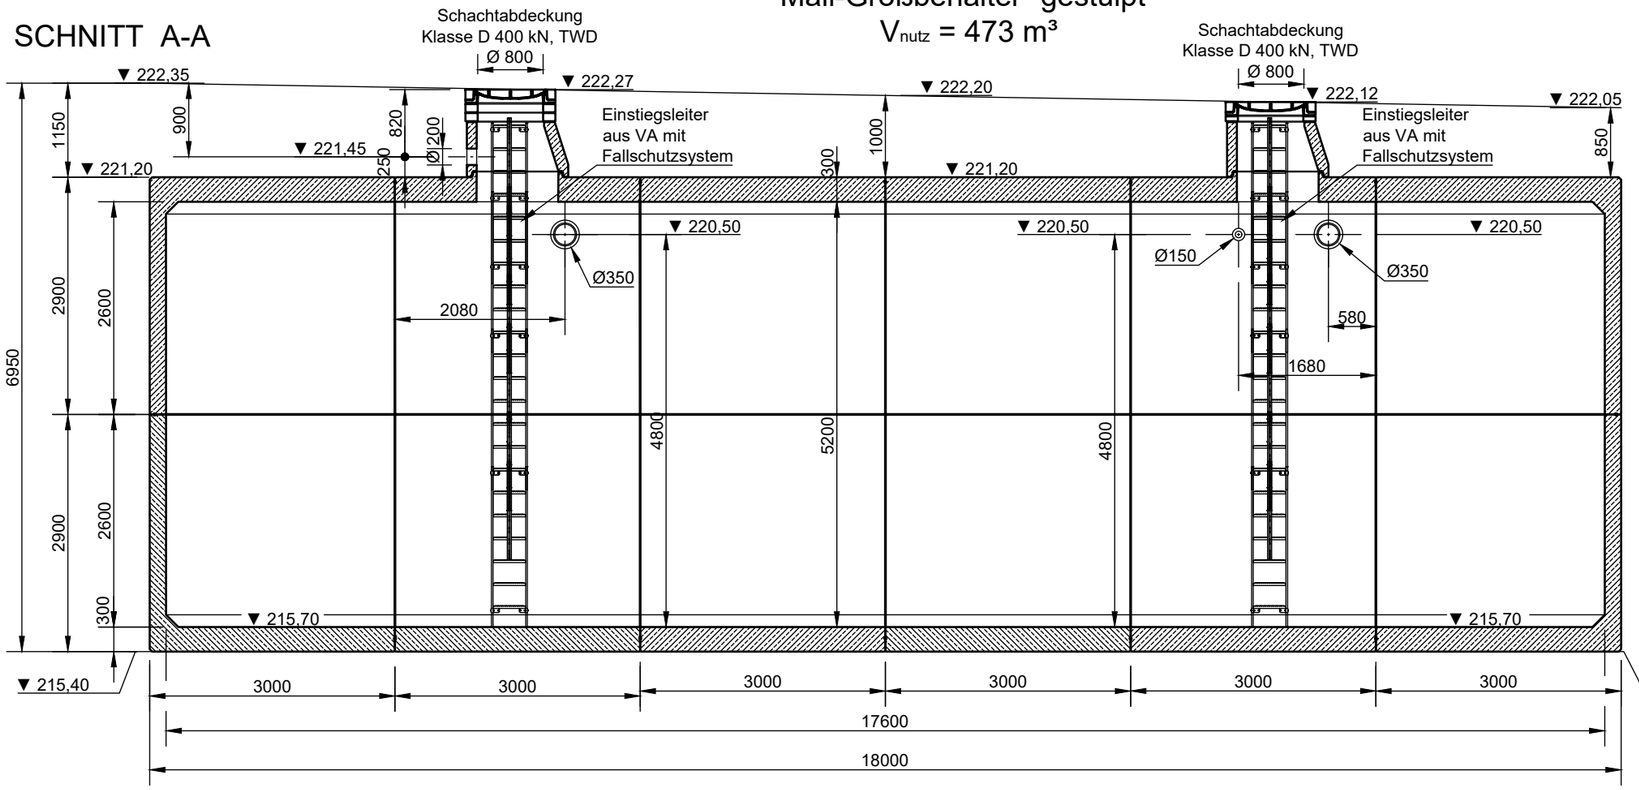

ANSICHT B-B

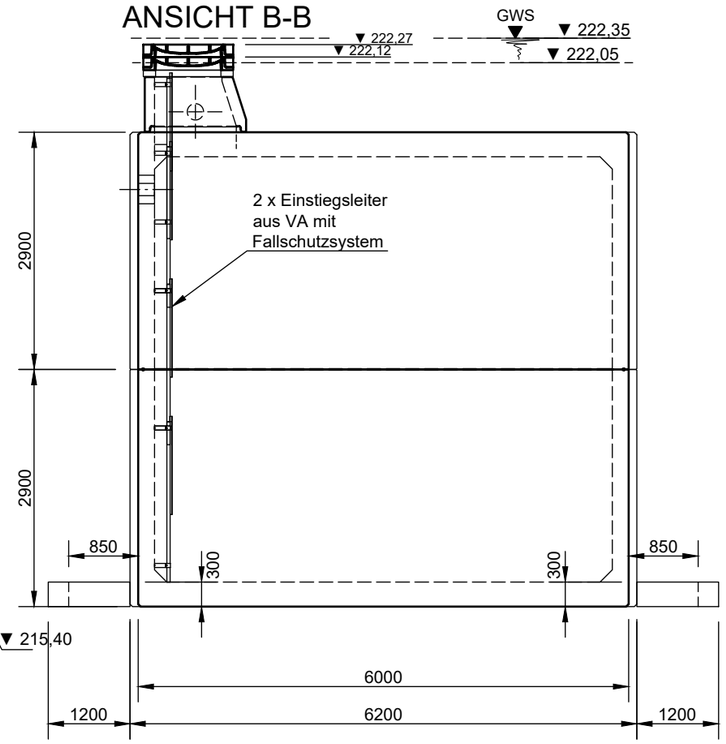

GRUNDRISS

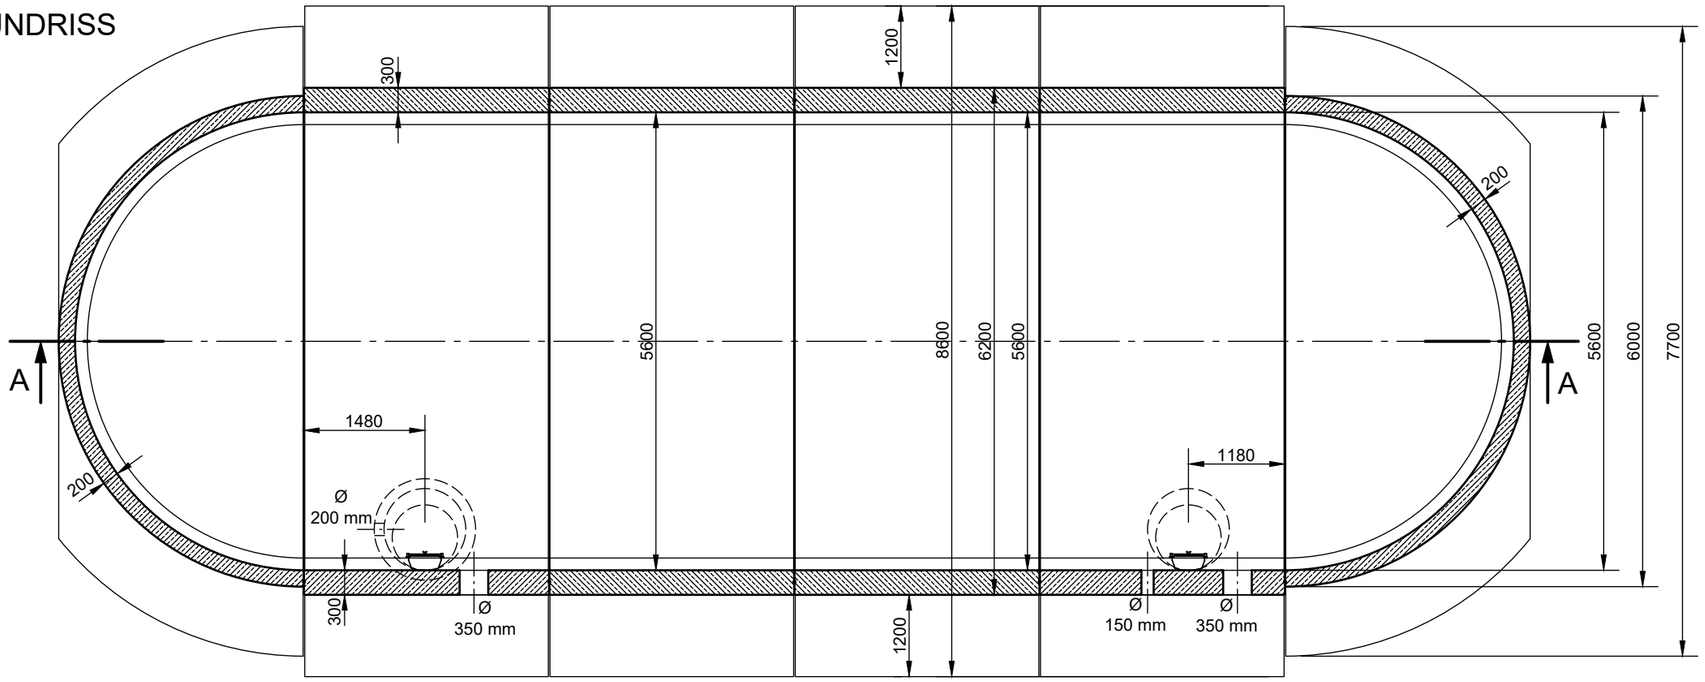

Zustimmungsvermerk des AG
zur Produktion freigegeben
Herr Schlachter (Energiedienst)
Herr Spägele (Fa. Joos)
per E-Mail 03.03.2020

Auftraggeber / Datum

mall umweltsysteme
Hüfinger Straße 39-45 • D-78166 Donaueschingen
Tel.+49 771/8005- 0 • Fax -100 • www.mall.info

Rev.	Beschreibung	Datum	Bearbeitet
B	Änderungen gem. Planer	29.10.2019	ABoellin
C	Auftriebsicherung angepasst, Höhenkoten	20.02.2020	ABoellin
D	Höhenanpassung, Erdüberdeckung, GOK	02.03.2020	ABoellin
E	freigegeben, 03.03.2020, Schlachter/Spägele	06.03.2020	ABoellin

Datum	06.08.2019	Erstellt	kschelbl
Ersatz für		Geprüft	
Gewicht		Sachbear.	Lienhard
Werkstoff		AB - Nr.	
		SAP - Mat.	

Benennung:
Schallstadt, Kalte Nahwärme
Mall Großbehälter

Maßstab: 1:75
Format: A3

Zeichnungs-Nr.: RW-P-RB-12802 | E | Blatt 1

Alle Rechte und Änderungen vorbehalten