Mall-Regenspeicher Family Gartenfilter
F GF 2100
Nutzvolumen 2,10 m³

Schachtabdeckung Klasse A

Schnitt A-A

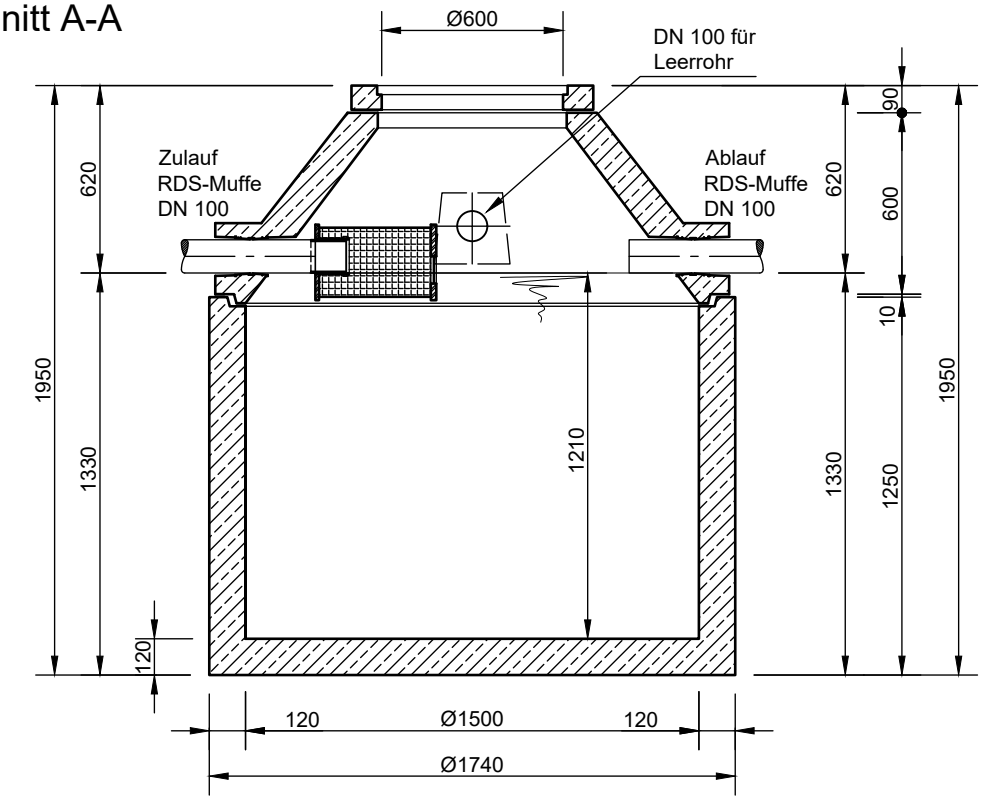

Grundriss

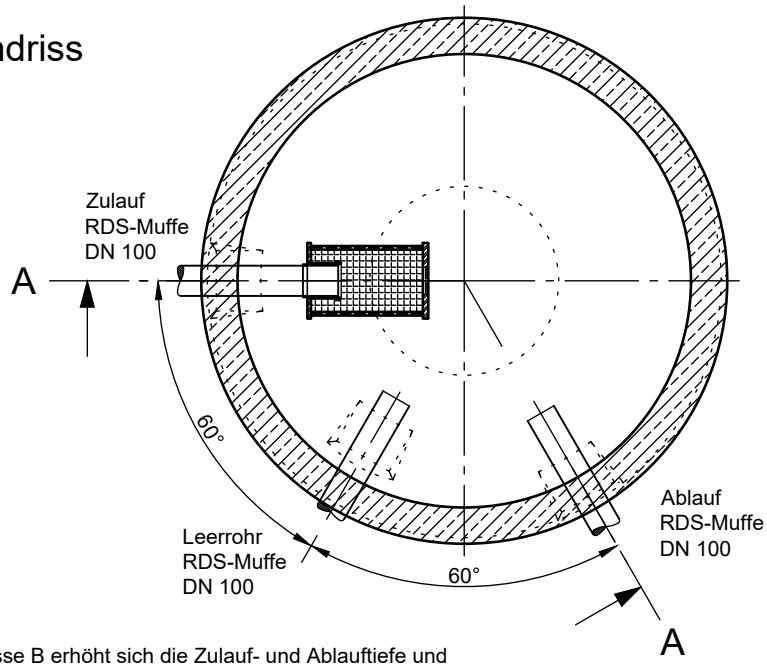

- Mit Abdeckung Klasse B erhöht sich die Zulauf- und Ablauftiefe und die Gesamttiefe um 45 mm.
- Die Höhen der bauseitigen Mörtelfugen sind mit 10 mm angenommen.
- Toleranzen der Betonteile nach DIN 4034.

mall umweltsysteme

Rev.	Beschreibung	Datum	Bearbeitet
-	Zur Ansicht	03.01.2018	KMeichel

Benennung: Mall-Regenspeicher Family Gartenfilter F GF 2100

Maßstab: 1:25

Format: A4

Datum	03.01.2018	Erstellt	KMeichel
Ersatz für		Geprüft	
Gewicht		Sachbear.	
Werkstoff		Beleg-Nr.	
		SAP - Mat.	F GF 2100

Zeichnungs-Nr.: RW-S-RB-20436 - Blatt 1

Alle Rechte und Änderungen vorbehalten