Entnahmebecken

NEUTRAsam 5.000 l

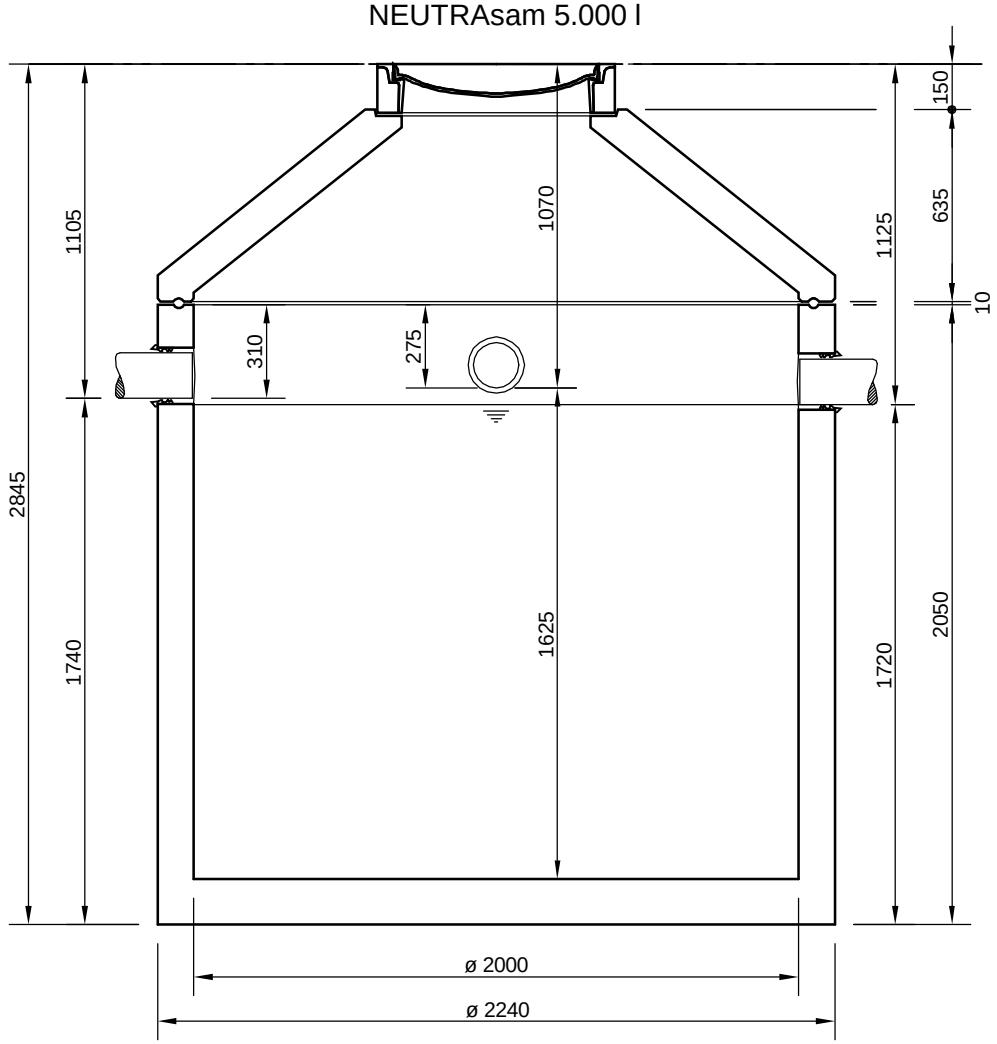

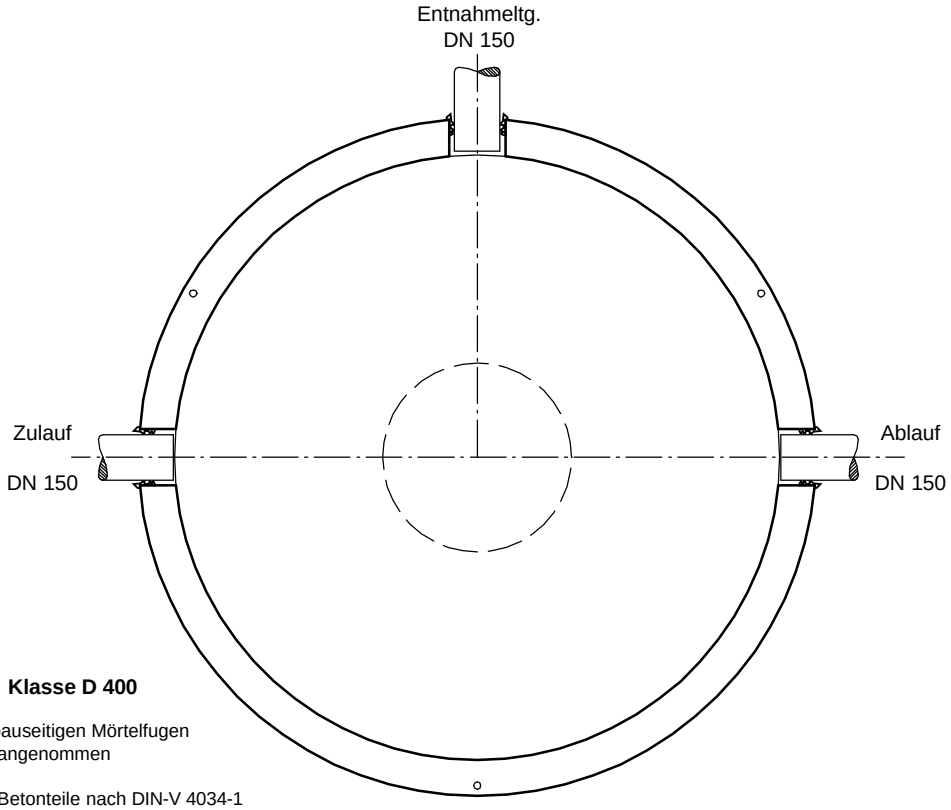

Abdeckungen: Klasse D 400

- Die Höhen der bauseitigen Mörtelfugen sind mit 10 mm angenommen

- Toleranzen der Betonteile nach DIN-V 4034-1

mall umweltsysteme
Hüfinger Straße 39-45 • D-78166 Donaueschingen
Telefon 0 771/8005- 0 • Telefax 0 771/8005 - 100

Änderungen vorbehalten

Zust.	Änderung	Datum	Name

	Datum	Name
Bearb.	24.05.12	FSchoend
Gepr.		
Sachbe.		
AB - Nr.		
Mat.-Nr.		
Werkstoff		

Benennung: .

Maßstab: 1:25 A4

Zeichnungs-Nr.: AT-S-E-10017

Blatt

von Blatt

Für diese Technische Zeichnung behalten wir uns alle Rechte vor