


RiStWag - Anlage Q=250l/s

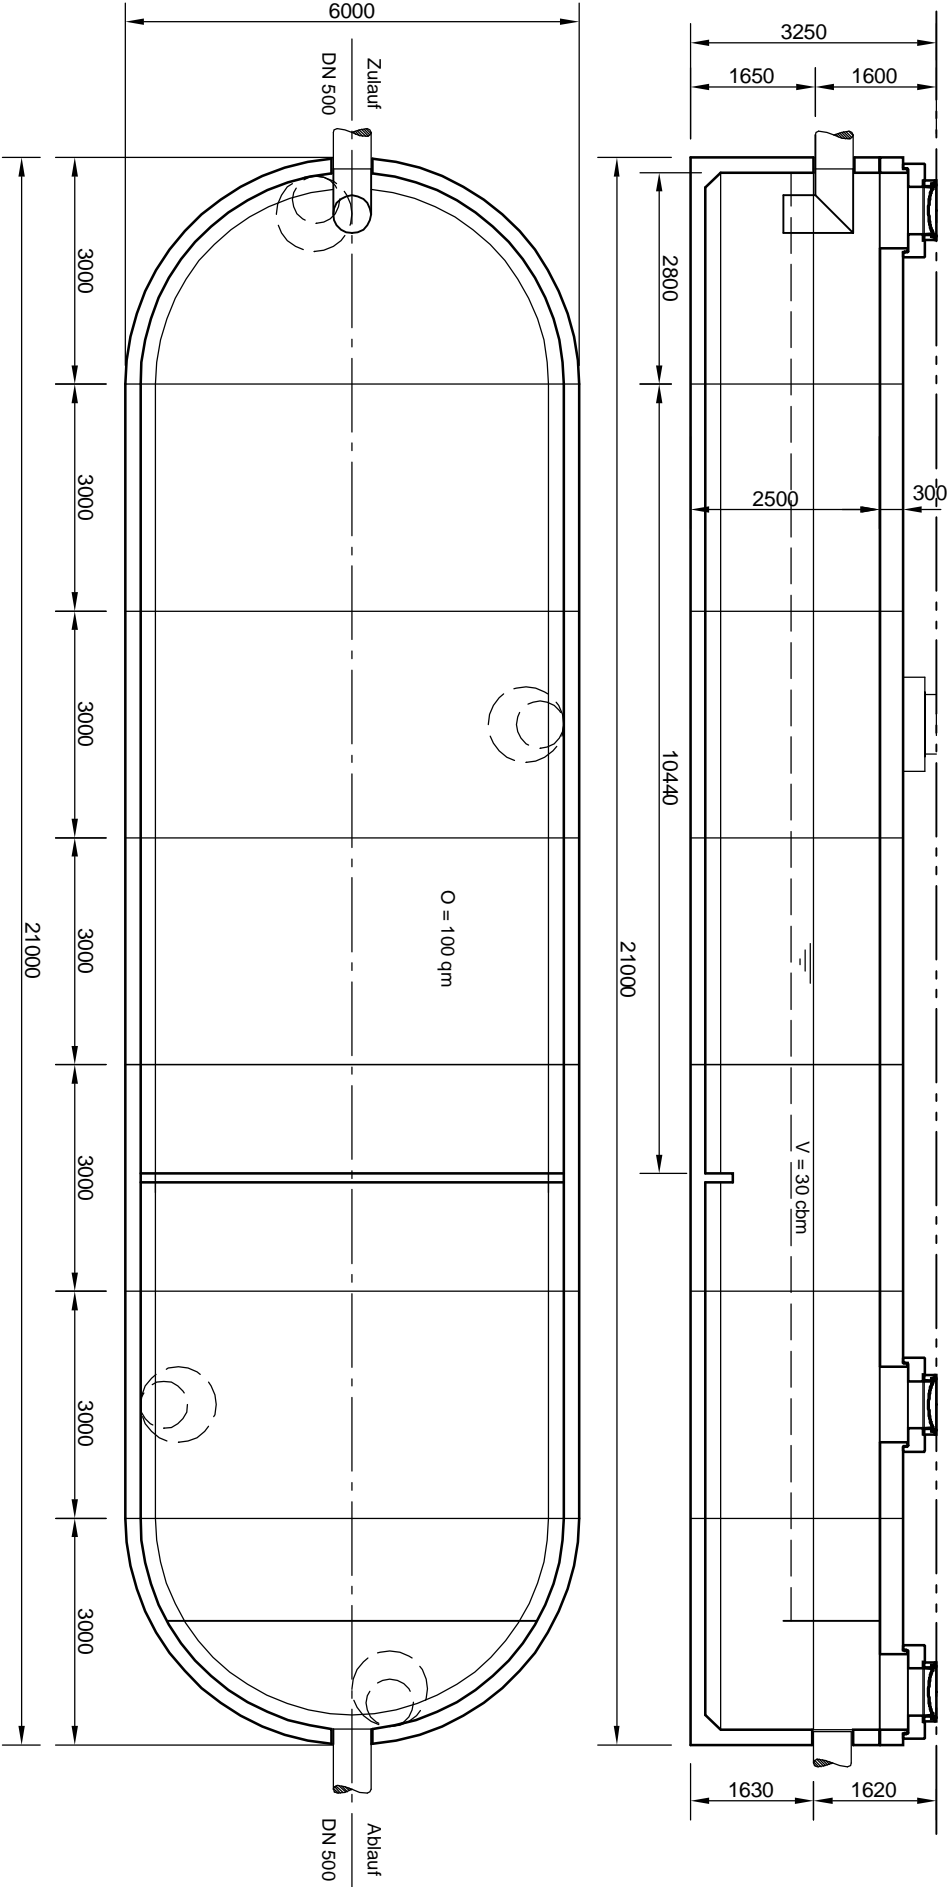

Abdeckungen: Klasse D 400

- Die Höhen der bauseitigen Mörtelfugen sind mit 10 mm angenommen,
- empfohlener Beckenabstand ca. 500 mm,
- Toleranzen der Bauteile nach DIN 4034

mail
umweltsysteme

Hilfinger Straße 38-45 • D-78166 Donaueschingen
Telefon 0 771/8005-0 • Telefax 0 771/8005-100

| Änderungen vorbehalten | | | | | | | | | |
|---|----------|-------|------|-----------------------------|----------|------------|----------|-----------|-----------|
| Zust. | Änderung | Datum | Name | Bearb. | Gepr. | Sachbe. | AB - Nr. | Mat.-Nr. | Werkstoff |
| | | | | | 02.07.13 | F. Schoend | | | |
| Für diese Technische Zeichnung behalten wir uns alle Rechte vor | | | | | | | | | |
| Benennung: | | | | Musterzeichnung Mindestmaße | | | | Maßstab: | |
| | | | | RiStWag 250/s | | | | 1:100 | |
| Zeichnungs-Nr.: | | | | AT-S-OW/A-10006 | | | | Blatt | |
| Ers. l.: | | | | Ers. d.: | | | | Vor Blatt | |