Fettabscheider SF

NeutraTip NS 15-3000

Probenahmeschacht

NeutraCheck

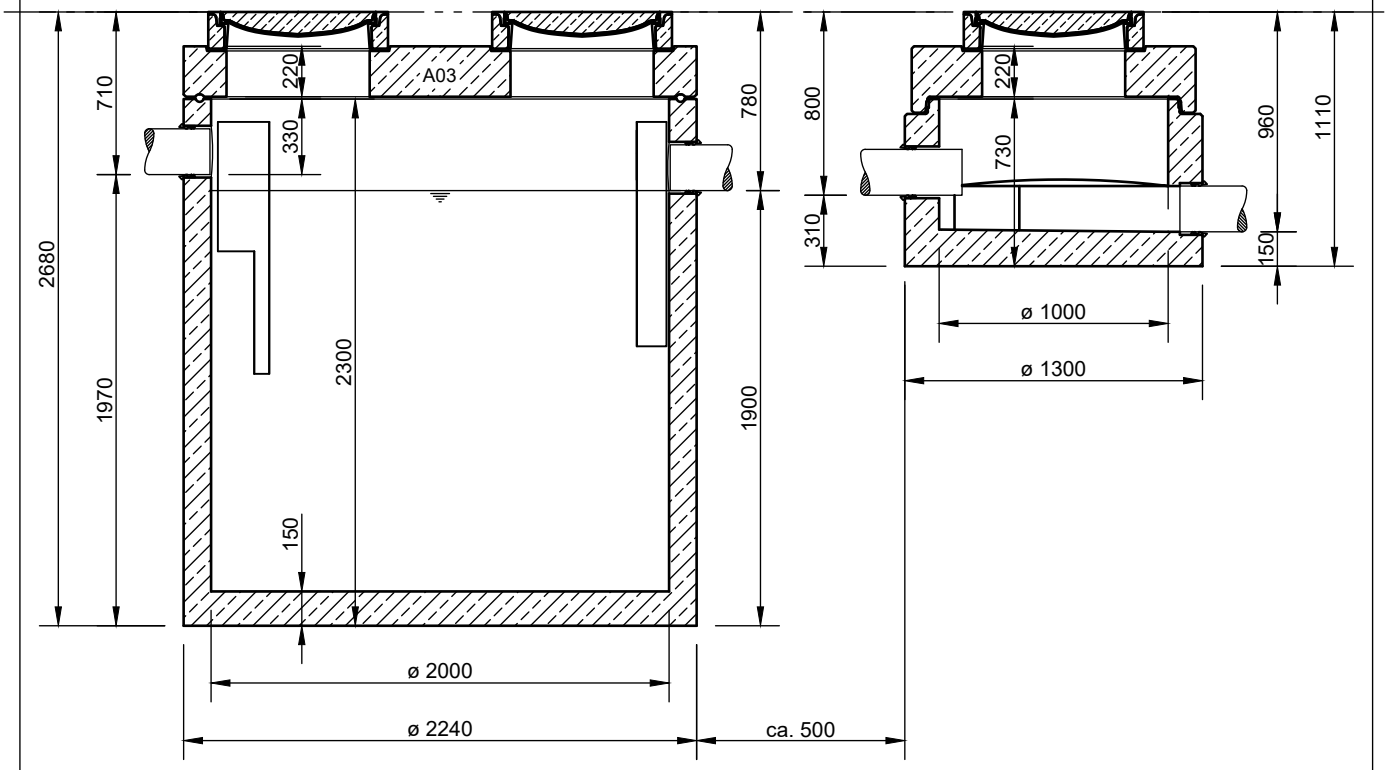

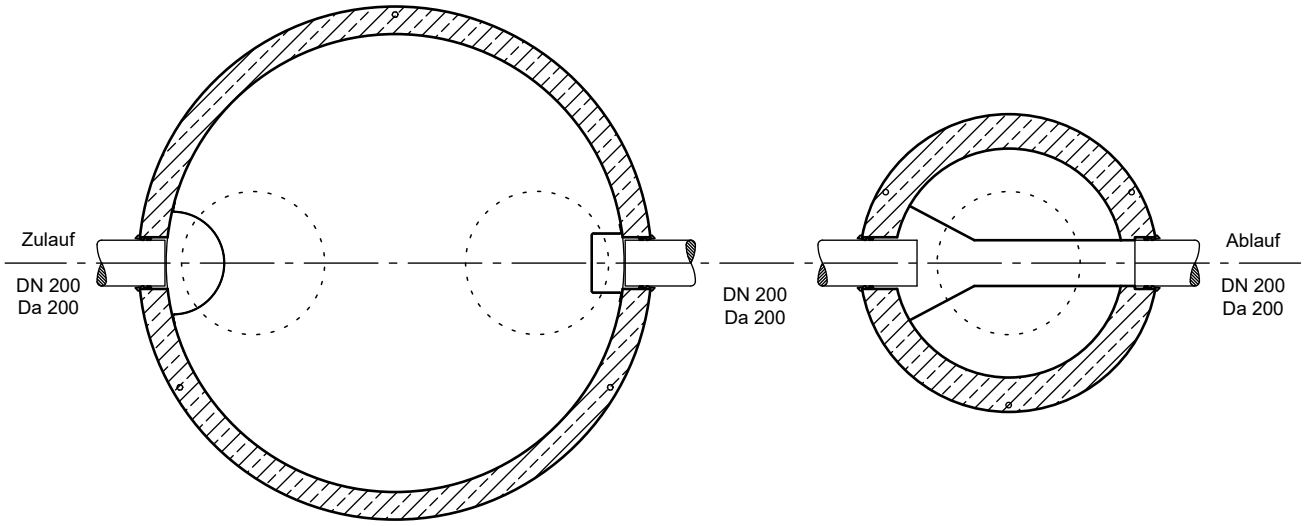

Abdeckungen: Klasse D 400

- Die Höhen der bauseitigen Mörtelfugen sind mit 10 mm angenommen,

- Toleranzen der Betonteile nach DIN 4034

Auf ausreichende Be - und Entlüftung der

Abscheideranlage und der Rohrleitungen

ist zu achten !

mall umweltsysteme
Hüfinger Straße 39-45 • D-78166 Donaueschingen
Telefon: +49 771 8005-0
E-Mail: info@mall.info • www.mall.info

Rev.	Beschreibung	Datum	Bearbeitet
-	Zur Ansicht	30.04.2020	SMartin
A	AP aktualisiert	25.01.2021	SMartin

Datum	24.04.2020	Erstellt	SMartin
Ersatz für		Geprüft	
Gewicht		Sachbear.	
Werkstoff		Beleg-Nr.	
		SAP - Mat.	

Benennung: Fettabscheider NeutraTip NS 15-3000, NeutraCheck

Maßstab: 1:33

Format: A4

Zeichnungs-Nr.: AT-S-F-10307 A

Blatt -

Alle Rechte und Änderungen vorbehalten