Schlammfang

NeutraSed 15.000 l

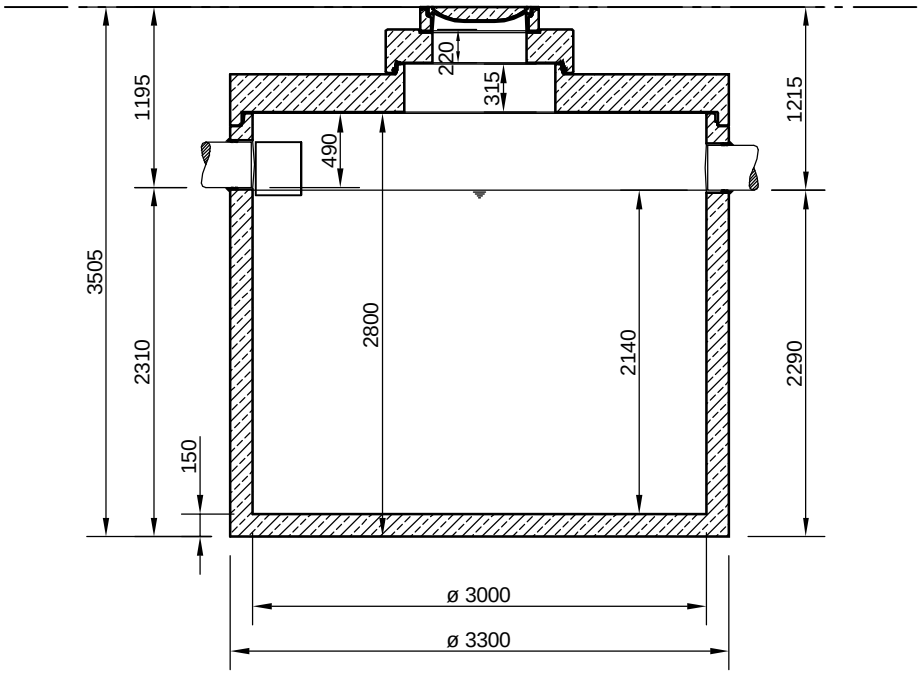

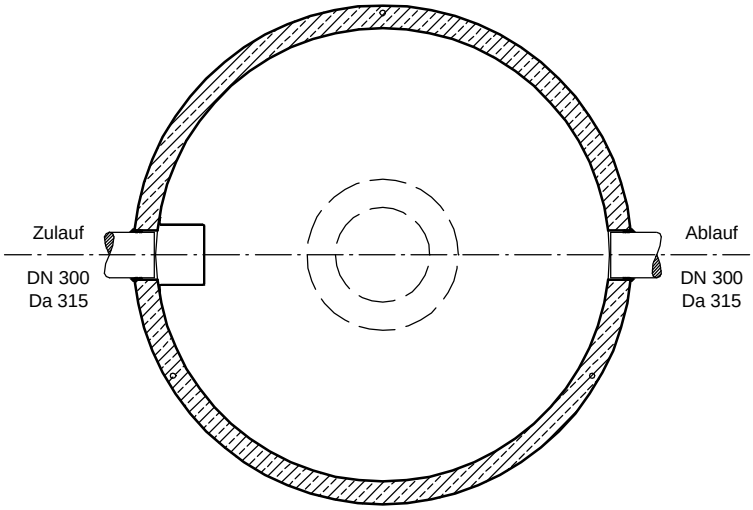

Abdeckungen: Klasse D 400

- Die Höhen der bauseitigen Mörtelfugen sind mit 10 mm angenommen

- Toleranzen der Betonteile nach DIN-V 4034-1

mall umweltsysteme
Hüfinger Straße 39-45 • D-78166 Donaueschingen
Telefon 0 771/8005- 0 • Telefax 0 771/8005 - 100

Änderungen vorbehalten

Zust.	Änderung	Datum	Name

	Datum	Name
Bearb.	26.11.13	SMartin
Gepr.		
Sachbe.		
AB - Nr.		
Mat.-Nr.		
Werkstoff		

Benennung: Schlammfang NeutraSed 15000, DN300

Maßstab: 1:50 A4

Zeichnungs-Nr.: AT-F-S-10077

Blatt von Blatt

Für diese Technische Zeichnung behalten wir uns alle Rechte vor