Mall-Trinkwassermengenmessschacht
VodaCheck DN200-P

Schnitt A-A

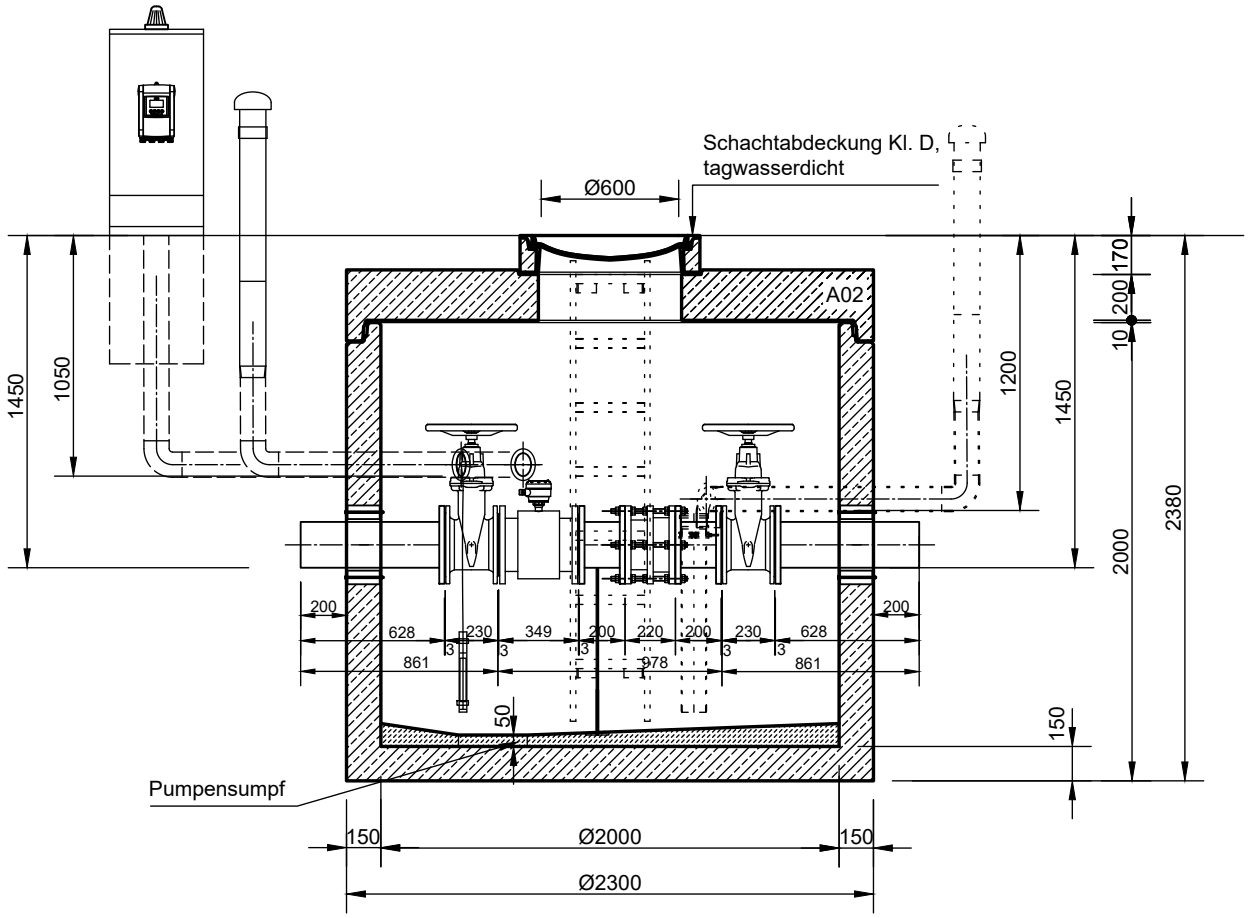

Grundriss

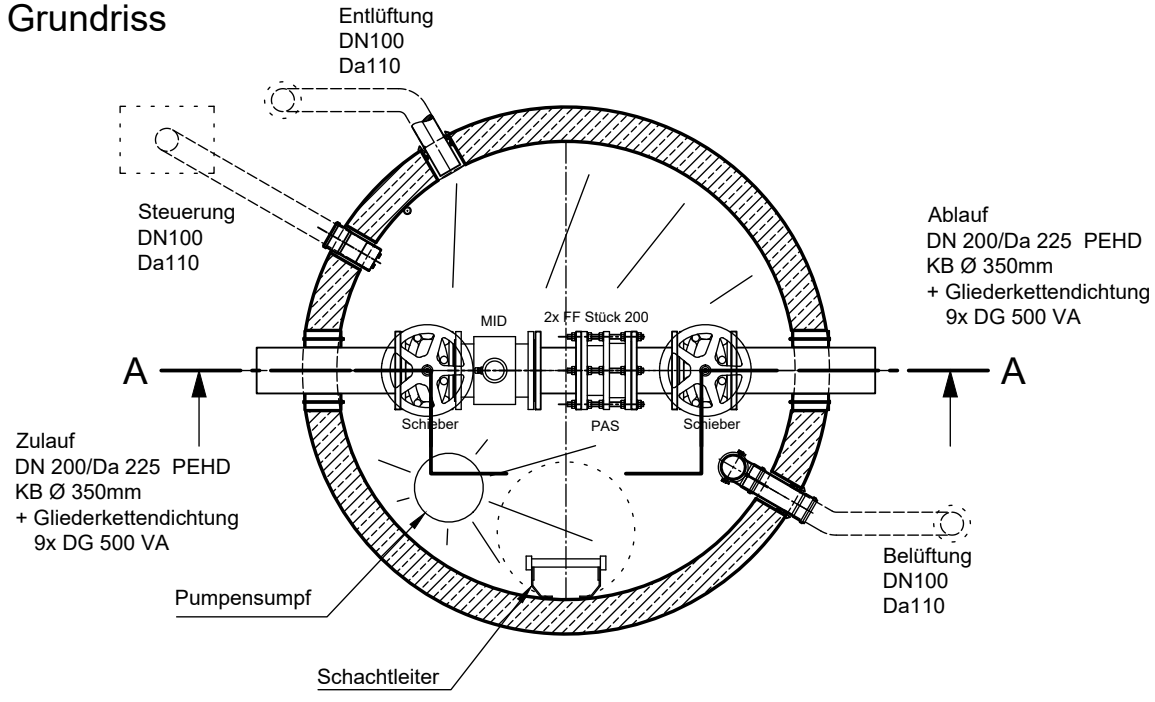

Rev.	Beschreibung	Datum	Bearbeitet
-	Erstfreigabe	08.05.2025	BLaketa
A	Zeichnung aktualisiert	14.07.2025	BLaketa

mall umweltsysteme

Datum	08.05.2025	Erstellt	blaketa
Ersatz für		Geprüft	
Gewicht		Sachbear.	ISiric
Werkstoff		Beleg-Nr.	
		SAP - Mat.	

Benennung:
.
Mall-Trinkwassermengenmessschacht VodaCheck DN150-P

Maßstab: 1:33

Format: A4

Zeichnungs-Nr.: PW-S-AR-00025 | A

Blatt -

Alle Rechte und Änderungen vorbehalten