# Mall-Lamellenklärer
# ViaTub 18R 30

Schachtabdeckung Klasse B - 125 kN

## Schnitt A-A

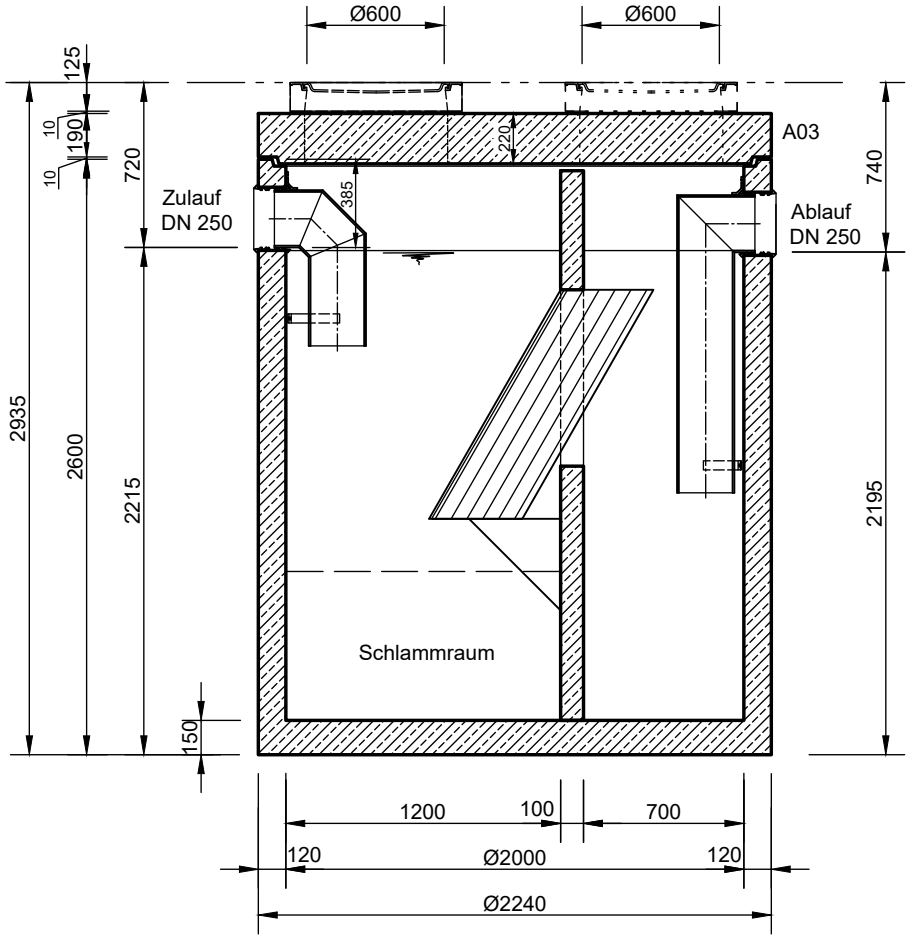


## Grundriss

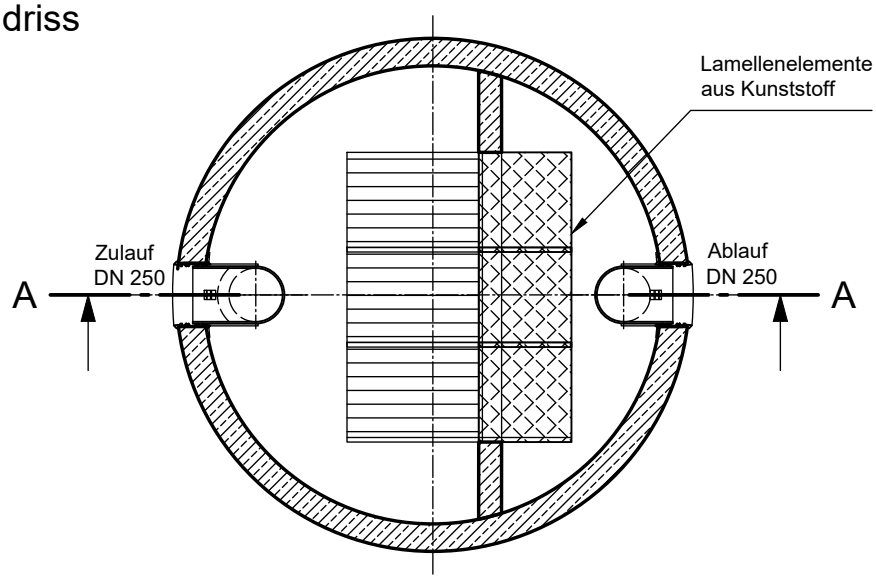


| Rev. | Beschreibung | Datum | Bearbeitet |
|---|---|---|---|
| - | zur Ansicht | 13.02.2025 | BDoerr |

Benennung: .

Mall-Lamellenklärer ViaTub 18R 30

Maßstab: 1:33

Format: A4

| | | | |
|---|---|---|---|
| Datum | 13.02.2025 | Erstellt | BDoerr |
| Ersatz für | | Geprüft | |
| Gewicht | | Sachbear. | Dörr |
| Werkstoff | | Beleg-Nr. | |
| | | SAP - Mat. | |

Zeichnungs-Nr.: RW-S-LK-10357 - Blatt -

Alle Rechte und Änderungen vorbehalten

mall umweltsysteme