Mall-Lamellenklärer
ViaTub II R 15
Schachtabdeckung Klasse B

Schnitt A-A

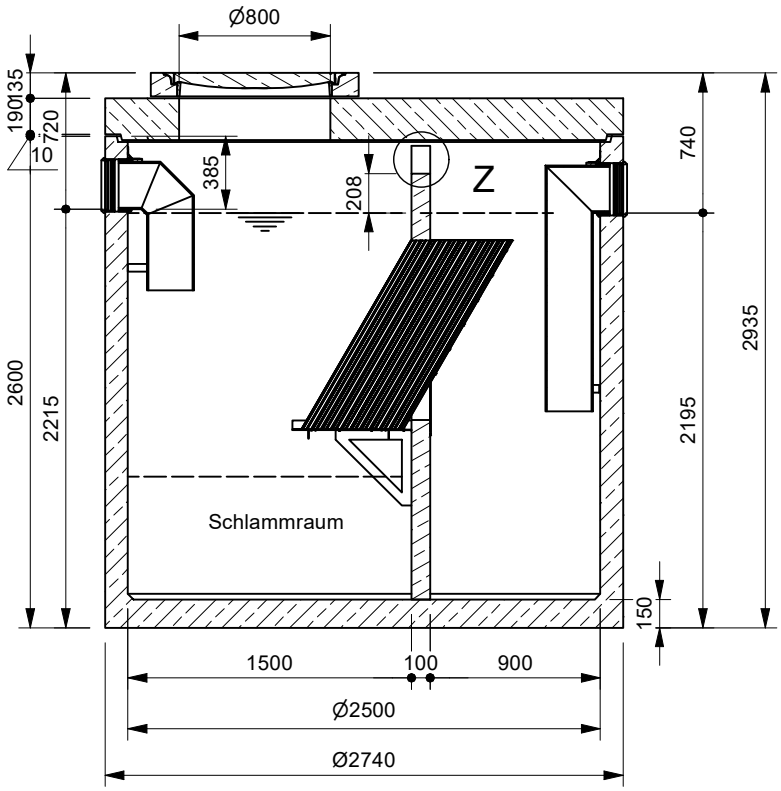

Schnitt B-B

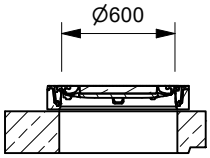

Detail Z
1 : 25

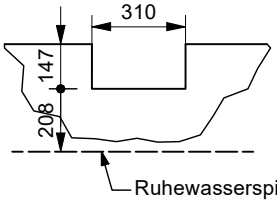

Grundriss

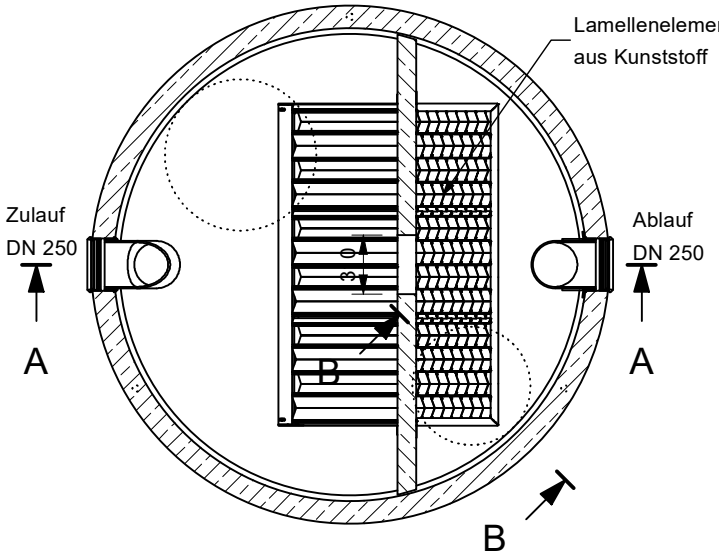

Isometrie

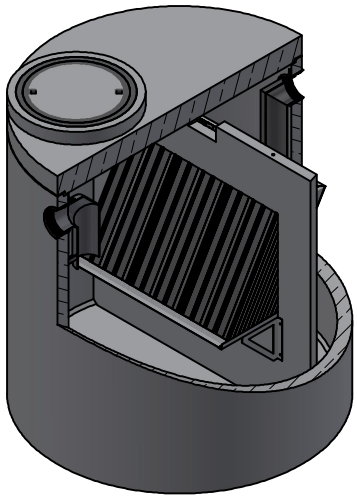

REV.	BESCHREIBUNG	DATUM	BEARBEITET
-	Erstfreigabe	27.10.2025	MReichma

mall umweltsysteme

Datum	27.10.2025	Erstellt	MReichma
Ersatz für		Geprüft	
Gewicht	10543 kg	Sachbear.	Dörr
Werkstoff		AB-Nr.	
		SAP-Mat.	

Benennung:

Mall-Lamellenklärer ViaTub II R 15

Maßstab: 1 : 40

Format: A4

Zeichnungs-Nr.: RW-S-LK-10382 -

Blatt 1 / 1

Alle Rechte und Änderungen vorbehalten