Mall-Schmutzfangzelle ViaCap 525

Schachtabdeckung Kl. B

Schnitt A-A

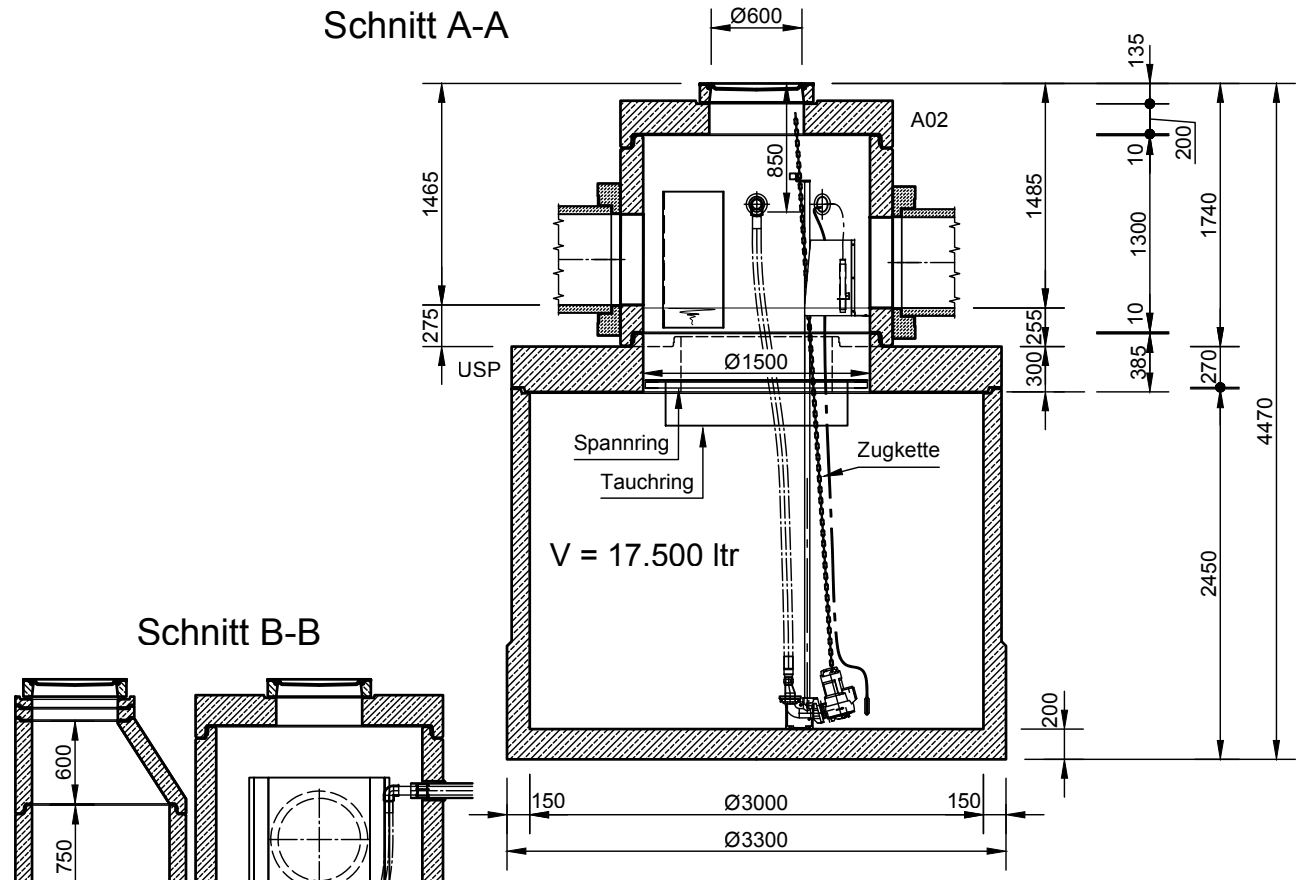

Schnitt B-B

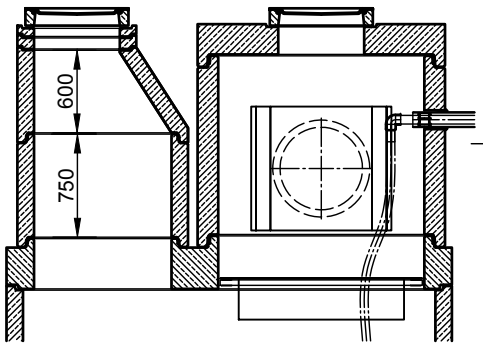

Draufsicht

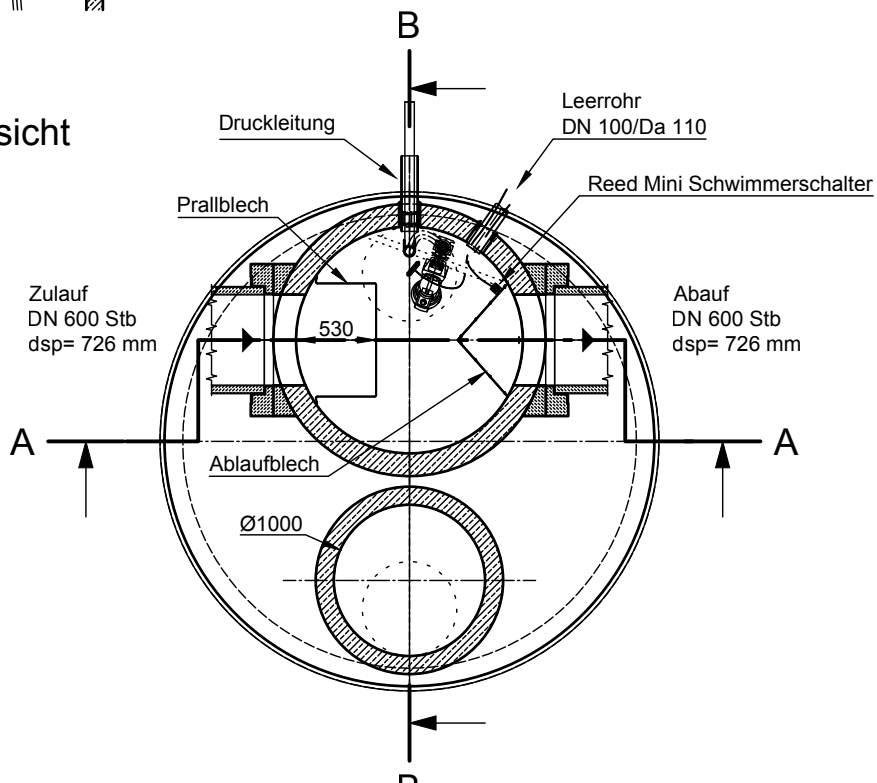

Rev.	Beschreibung	Datum	bearbeitet
-	Zur Ansicht	12.04.2021	KMeichel
A	GT angep.	18.06.2021	KMeichel
B	Schnitt B-B erg.	03.12.2021	KMeichel

mall umweltsysteme

Datum	12.04.2021	Erstellt	KMeichel
Ersatz für		Geprüft	
Gewicht		Sachbear.	Lienhard
Werkstoff		Beleg-Nr.	
		SAP - Mat.	

Benennung: Mall-Schmutzfangzelle ViaCap 525

Maßstab: 1:50

Format: A4

Zeichnungs-Nr.: RW-S-SZ-10298 B

Blatt -

Alle Rechte und Änderungen vorbehalten