Blocktyp 20:
V_{Gesamt} ~ 8,3 m³
$V_{Speicher}$ ~ 6,8 m³
Speicherkoeffizient ~ 81 %

Obere Lage

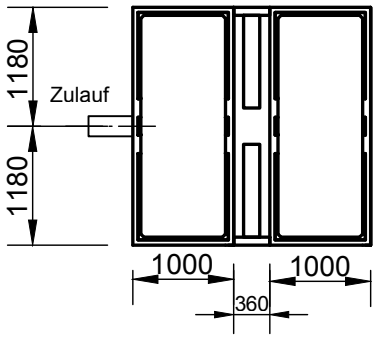

Untere Lage

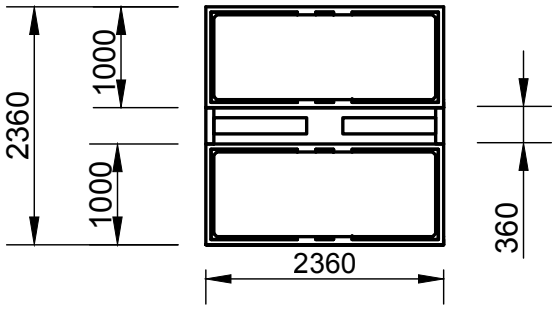

Draufsicht

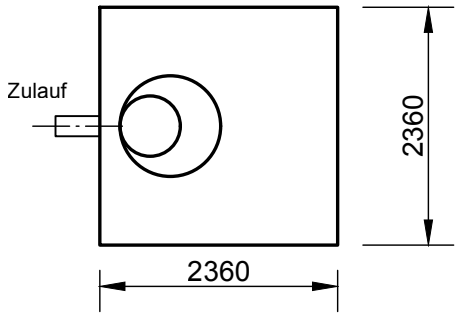

Längsschnitt

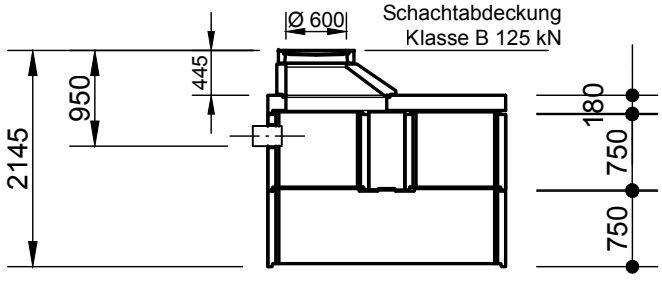

Anzahl	Bezeichnung	Mat. Nr.
1	CAVI SK-D2.3, FALZ-/LOCHLAGE 2.3	212317
3	CAVI SK-K750, PORENBETON, GESCHLOSSEN	212300
1	CAVI SK-K750, PORENBETON, ZULAUFÖFFGN.	212301
4	CAVI SK-Z1, ZWISCHENWAND B/H: 350/750 MM	212308
1	Schachtaufbau	

mall umweltsysteme

Rev.	Beschreibung	Datum	Bearbeitet
-	Zur Ansicht	29.10.2020	BDoerr
A	Bemaßung	15.03.2023	BDoerr

Datum	29.10.2020	Erstellt	BDoerr
Ersatz für		Geprüft	
Gewicht		Sachbear.	Dörr
Werkstoff		Beleg-Nr.	
		SAP - Mat.	

Benennung: Blocktyp 20
Mall-Sickerkammer CaviBox

Maßstab: 1:75
Format: A4
Zeichnungs-Nr.: RW-S-CV-10071 A
Blatt -

Alle Rechte und Änderungen vorbehalten