# Mall-Substratfilter
# ViaPlus 500

Schachtabdeckung Klasse D

## Schnitt A-A

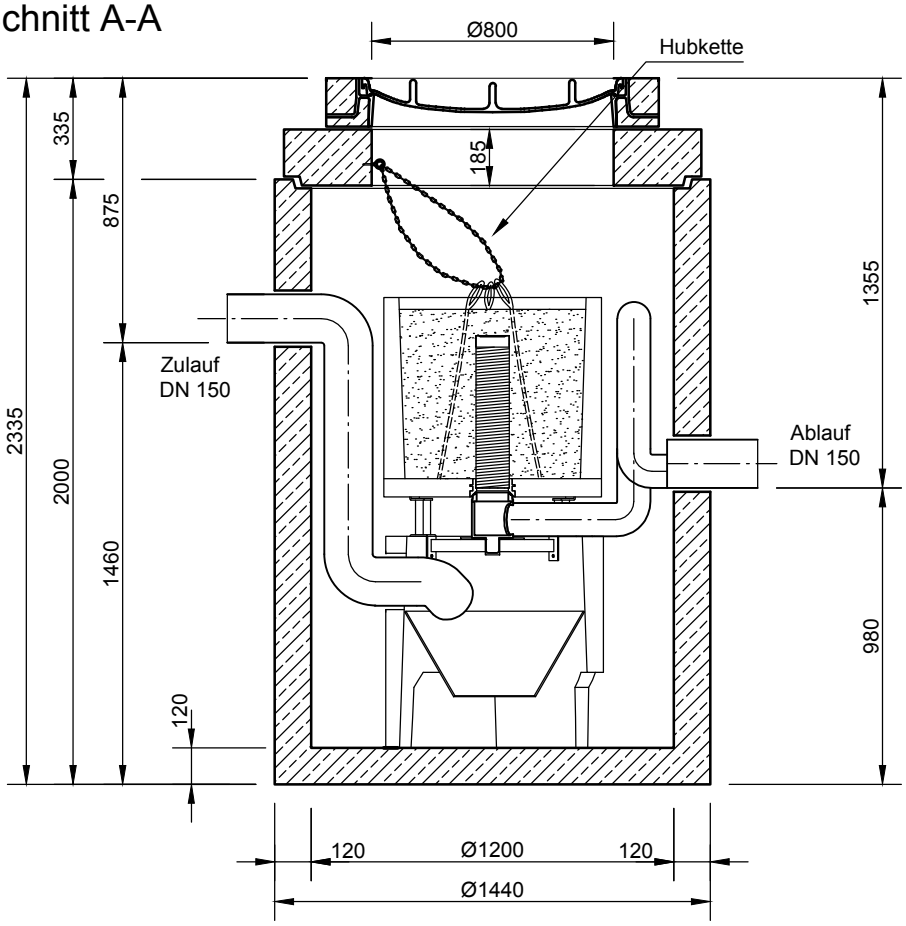


## Grundriss

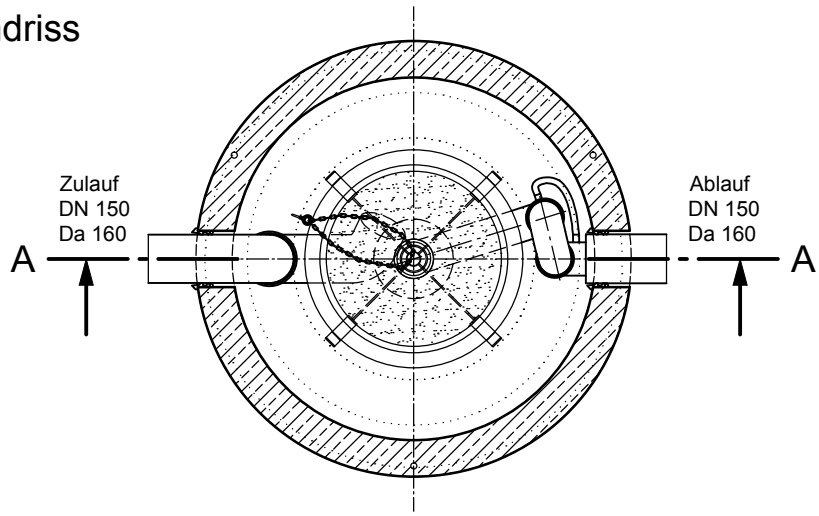



mall umweltsysteme

Hüfinger Straße 39-45 • D-78166 Donaueschingen

Tel.+49 771/8005- 0 • Fax -100 • www.mall.info


| Rev. | Beschreibung | Datum | Bearbeitet |
|---|---|---|---|
| - | Zur Ansicht | 04.12.2018 | KMeichel |

Benennung: Mall-Substratfilter ViaPlus 500

Maßstab: 1:25

Format: A4

| Datum | 04.12.2018 | Erstellt | KMeichel |
|---|---|---|---|
| Ersatz für | | Geprüft | |
| Gewicht | | Sachbear. | Lienhard |
| Werkstoff | | AB - Nr. | |
| | | SAP - Mat. | |

Zeichnungs-Nr.: RW-S-SF-10033 - Blatt 1


Alle Rechte und Änderungen vorbehalten